



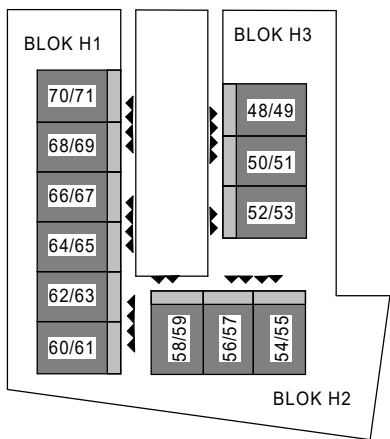

Benedenwoning tussen
bouwnummer 51 = Pastoor Jacobsstraat 117a

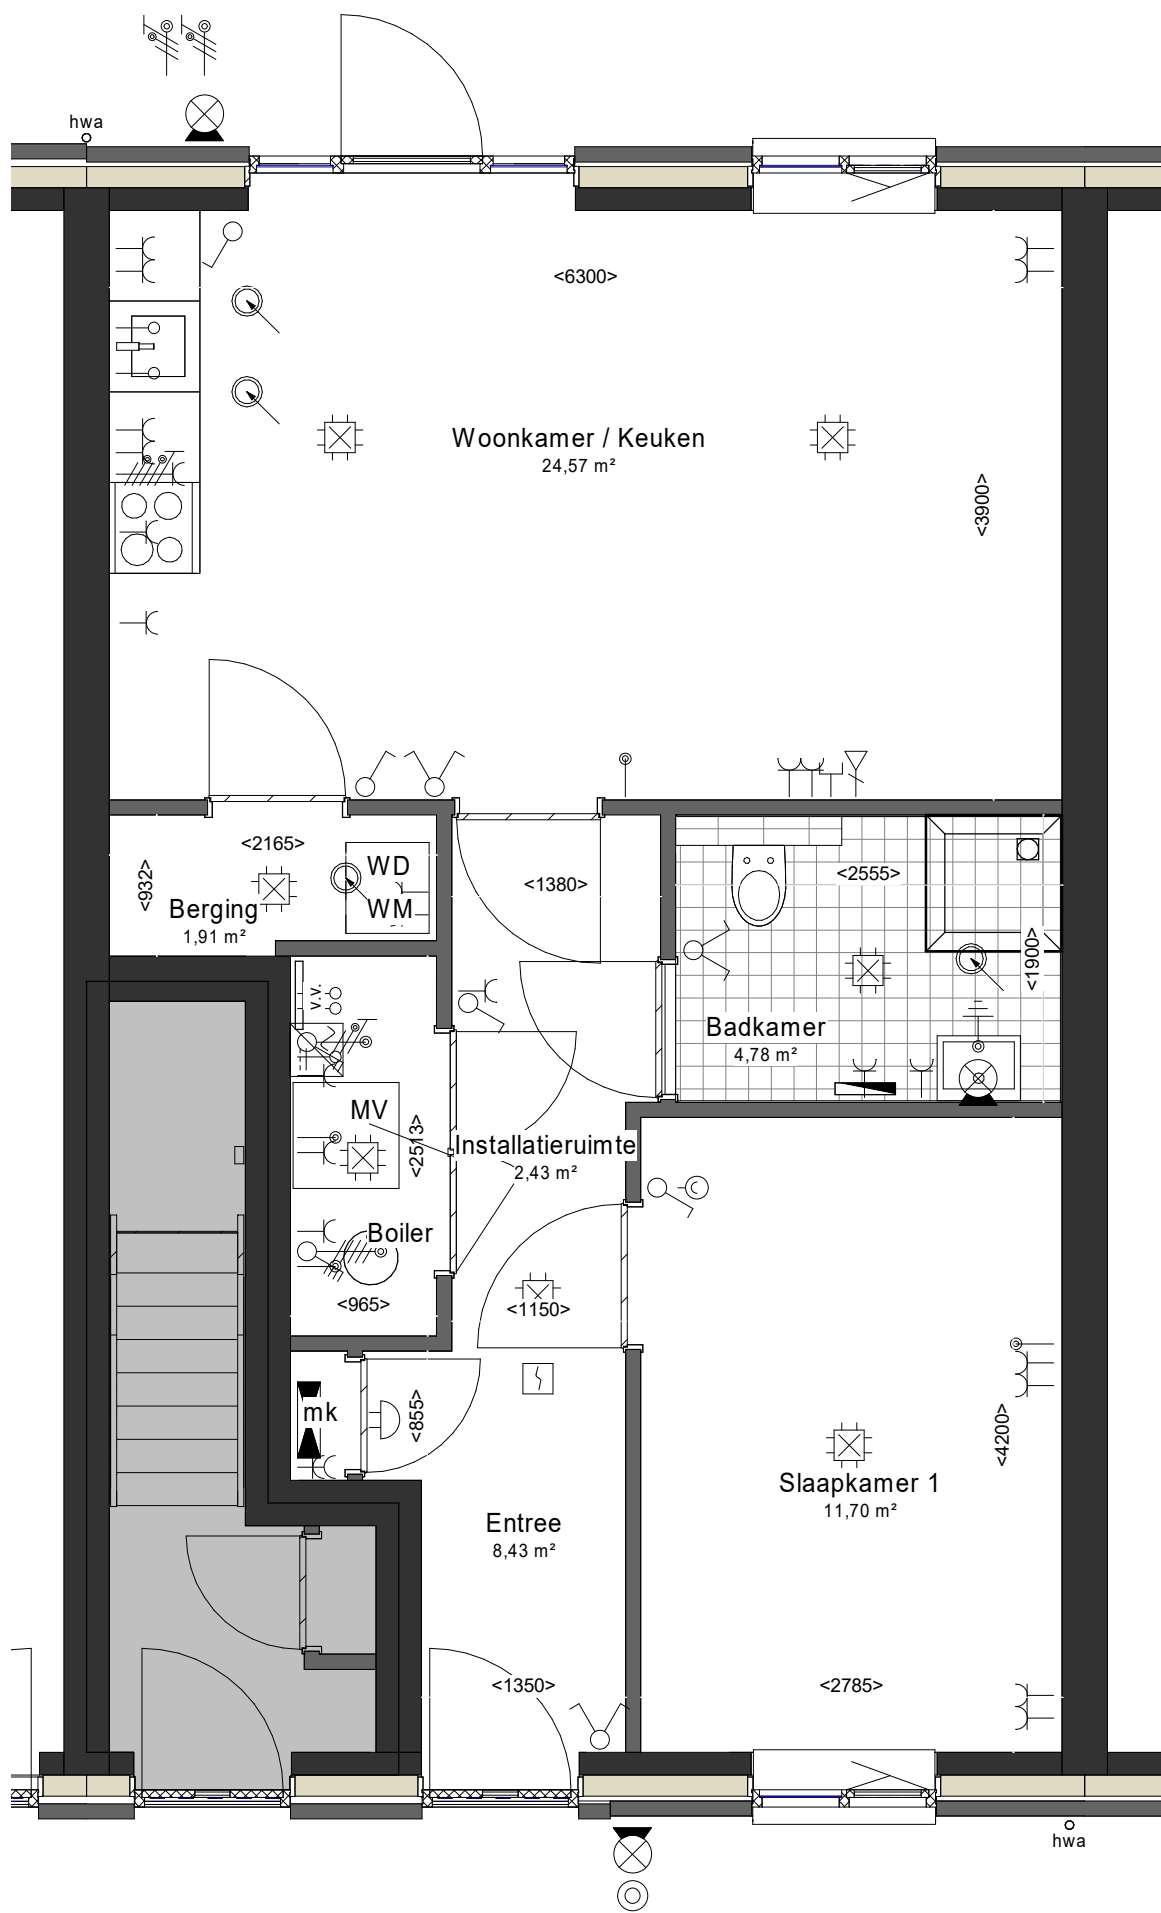

v.v. = verdeler vloerverwarming

Er worden 3 verhuisfittings met lamp aangebracht in berging, douche en toilet.

Aan deze tekeningen kunnen geen rechten worden ontleend. De maatvoering is indicatief.

Project DEURNE Christinaplantsoen en Haspelweg 97 won						
Onderdeel Bebo's benedenwoning			Project nr. 56100244			
Omschrijving Fase Definitief Ontwerp			Blad nr. VH-BEBO-B3			
Opdrachtgever Woningbouwvereniging Bergopwaarts						
Schaal 1:50		Status DEFINITIEF	Formaat A3s		Datum 01-02-2022	Revisie