



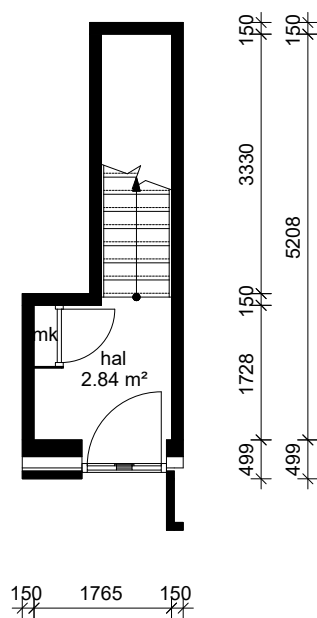

Begane_grond

		Aan deze tekening en hoeveelheden kunnen geen rechten worden ontleend.		
	Opdrachtgever	Bergopwaarts		
	Complex	Complex 20264	Aantal	1
	Adres	Katoenstraat 68A	Formaat	A3 lands.
	Plaats	DEURNE	Verscaling	1: 70
	Tekening	Begane_grond	Getekend	COENCAD
	Kenmerk	20264012	Datum	23-05-2025

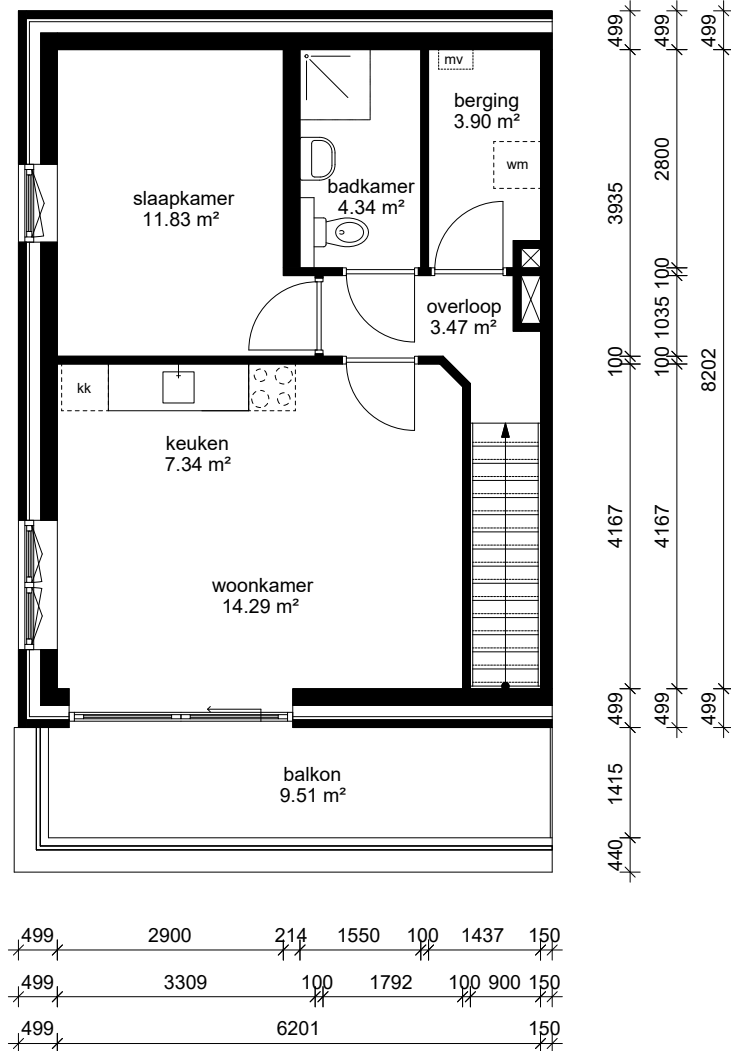


Verdieping_1e



Aan deze tekening en hoeveelheden kunnen geen rechten worden ontleend.

Opdrachtgever	Bergopwaarts	Aantal	1
Complex	Complex 20264	Formaat	A3 lands.
Adres	Katoenstraat 68A	Verscaling	1: 70
Plaats	DEURNE	Getekend	COENCAD
Tekening	Verdieping_1e	Datum	23-05-2025
Kenmerk	20264012		

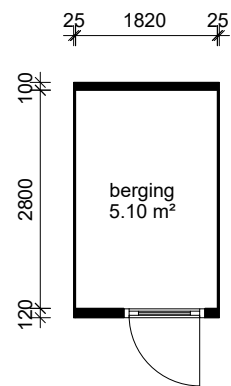


Berging




Aan deze tekening en hoeveelheden kunnen geen rechten worden ontleend.

Opdrachtgever	Bergopwaarts	Aantal	1
Complex	Complex 20264	Formaat	A3 lands.
Adres	Katoenstraat 68A	Verscaling	1: 70
Plaats	DEURNE	Getekend	COENCAD
Tekening	Berging	Datum	23-05-2025
Kenmerk	20264012		

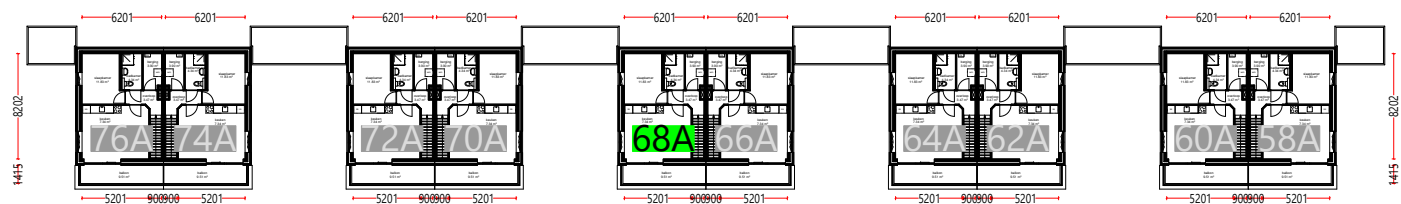

1e verdieping

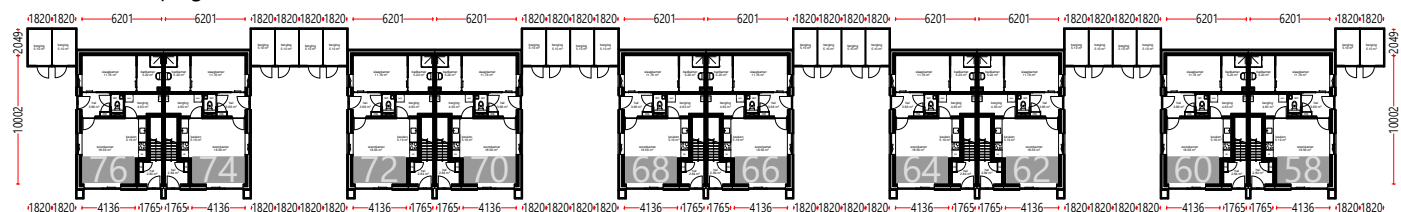


Begane grond

Aan deze tekening en hoeveelheden kunnen geen rechten worden ontleend.




Opdrachtgever	Bergopwaarts	Aantal	1
Complex	Complex 20264	Formaat	A3 lands.
Adres		Verscaling	1:
Plaats	DEURNE	Getekend	COENCAD
Tekening	Situatie	Datum	23-05-2025
Kenmerk			

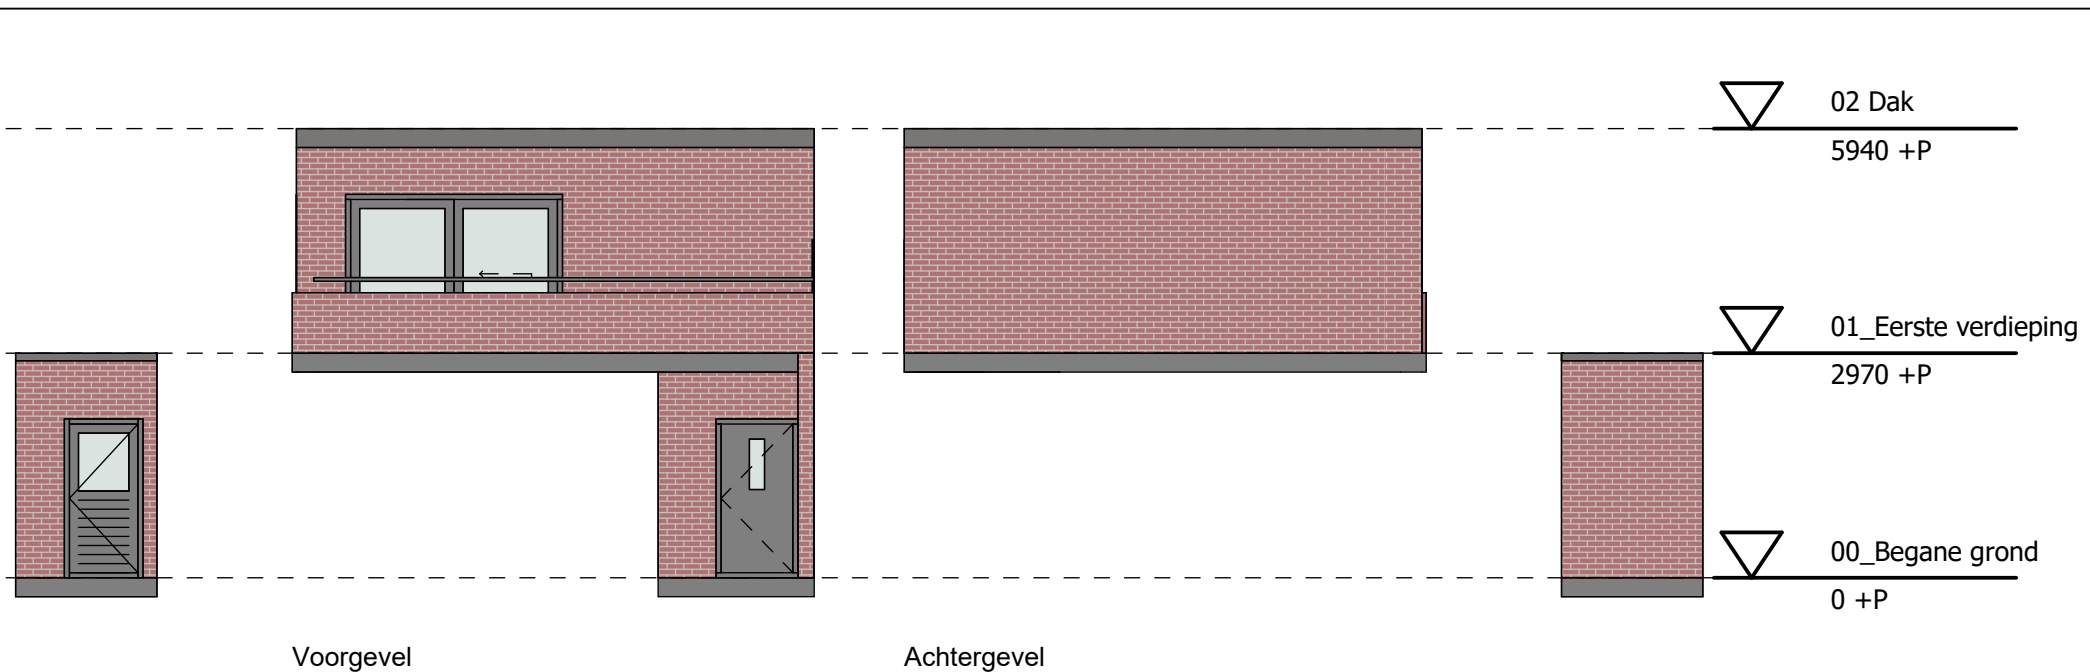

Voorgevel

Achtergevel

Zijgevel

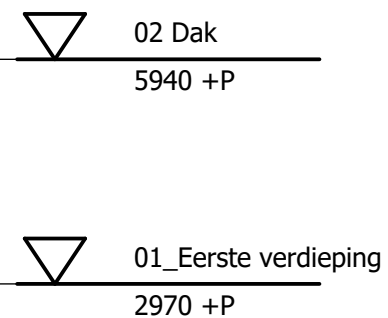

Adres:	Katoenstraat 68 a	
Complex Number:	20264	Woningtype: B
Schaal:	1:100	Formaat: A4
Tekendatum:	23-05-2025	Postcode: 5753 AX Deurne
Aan deze tekening en hoeveelheden kunnen geen rechten worden ontleend.		COENCAD