



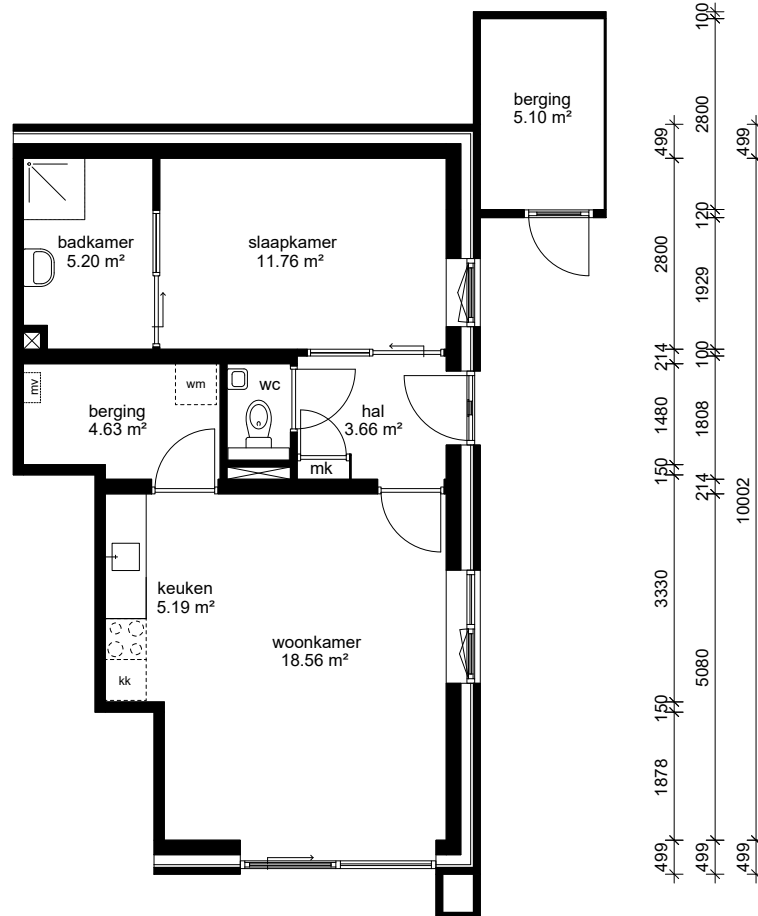


Begane_grond

Aan deze tekening en hoeveelheden kunnen geen rechten worden ontleend.

	Opdrachtgever	Bergopwaarts	Aantal	1
	Complex	Complex 20264	Formaat	A3 lands.
	Adres	Katoenstraat 58	Verscaling	1: 80
	Plaats	DEURNE	Getekend	COENCAD
	Tekening	Begane_grond	Datum	23-05-2025
	Kenmerk	20264001		

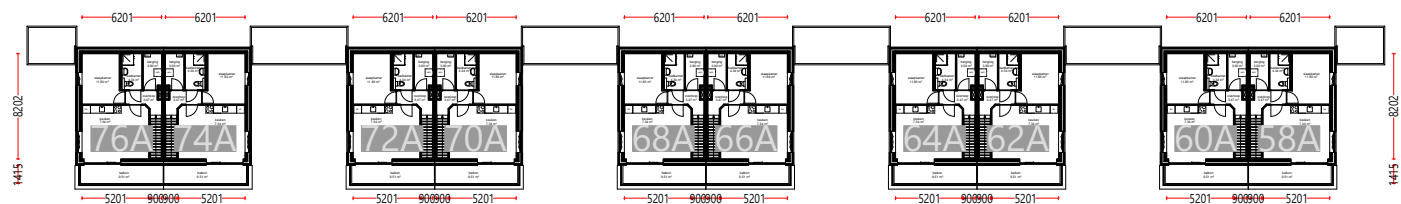

1e verdieping


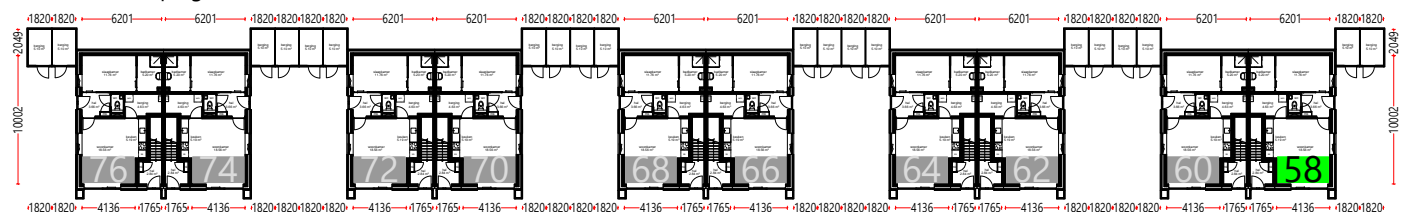


Begane grond



Aan deze tekening en hoeveelheden kunnen geen rechten worden ontleend.

Opdrachtgever	Bergopwaarts	Aantal	1
Complex	Complex 20264	Formaat	A3 lands.
Adres		Verscaling	1:
Plaats	DEURNE	Getekend	COENCAD
Tekening	Situatie	Datum	23-05-2025
Kenmerk			

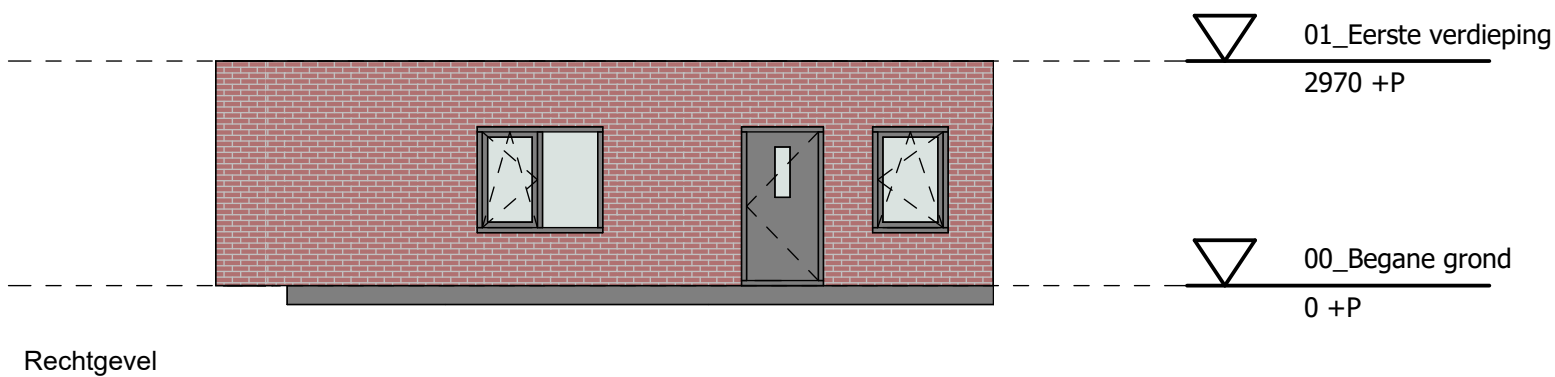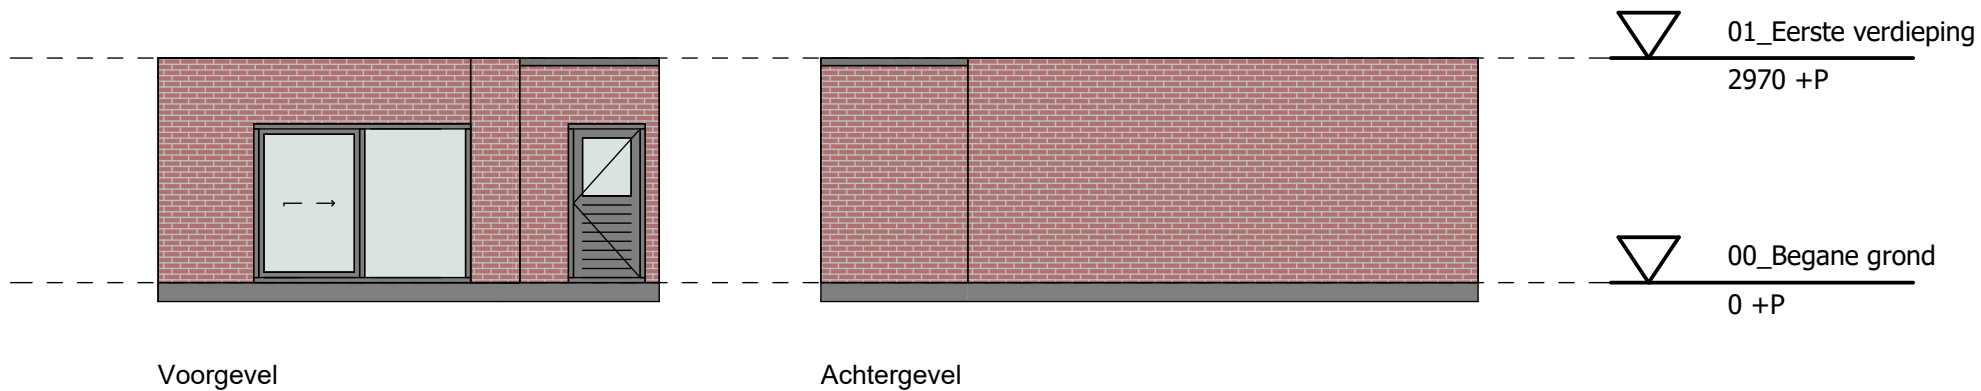



Adres: Katoenstraat 58	
Complex Number: 20264	Woningtype: Asp
Schaal: 1:100	Formaat: A4
Tekendatum: 23-05-2025	Postcode: 5753 AX Deurne
Aan deze tekening en hoeveelheden kunnen geen rechten worden ontleend.	
COENCAD	