



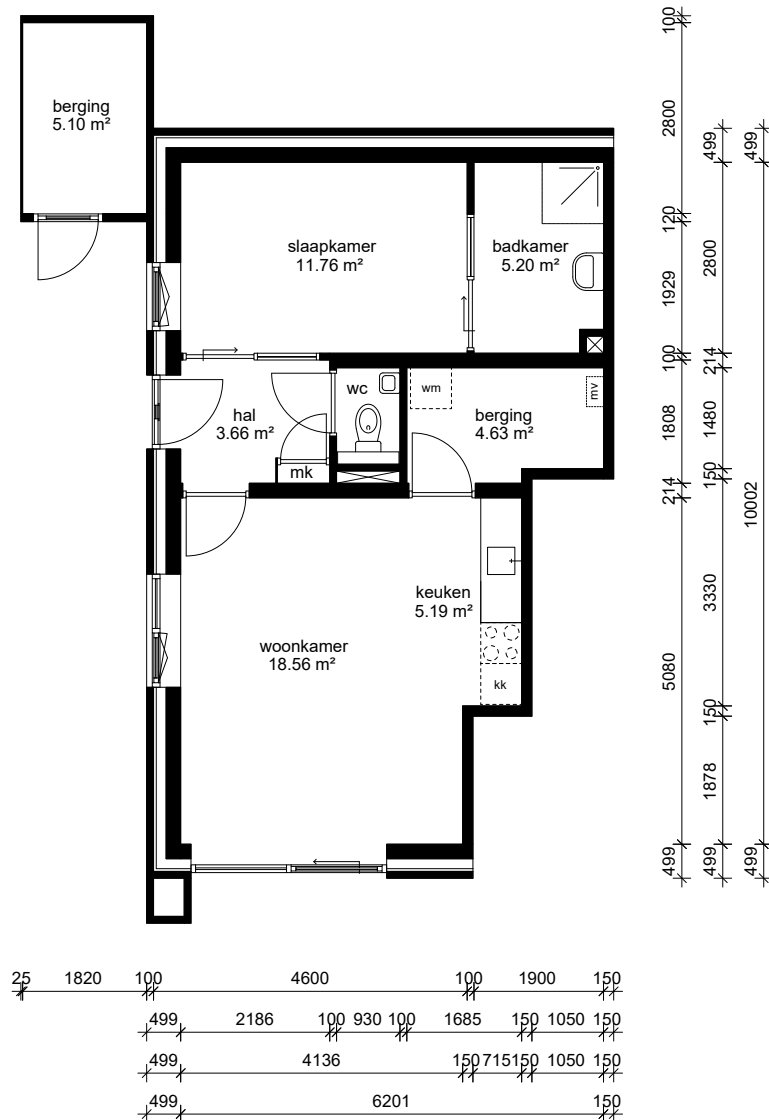


Begane_grond



Aan deze tekening en hoeveelheden kunnen geen rechten worden ontleend.			
Opdrachtgever	Bergopwaarts	Aantal	1
Complex	Complex 20264	Formaat	A3 lands.
Adres	Katoenstraat 60	Verscaling	1: 80
Plaats	DEURNE	Getekend	COENCAD
Tekening	Begane_grond	Datum	23-05-2025
Kenmerk	20264003		

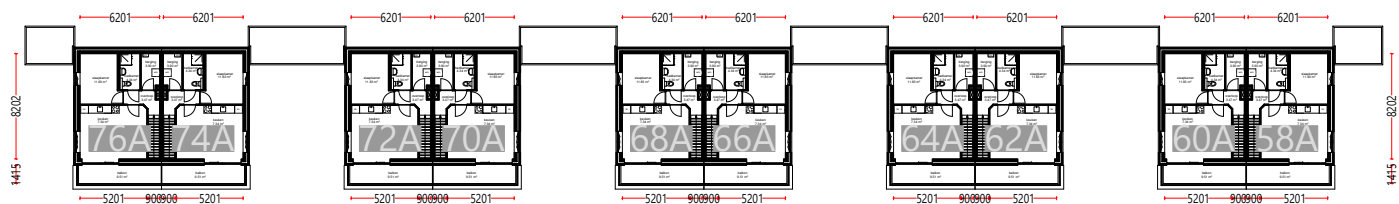

1e verdieping


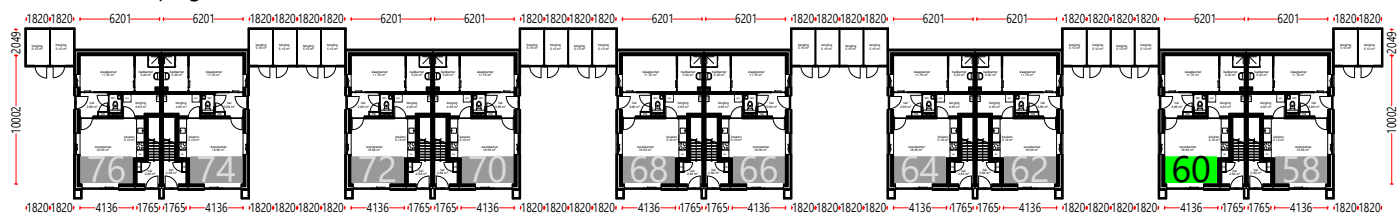


Begane grond



Aan deze tekening en hoeveelheden kunnen geen rechten worden ontleend.

Opdrachtgever	Bergopwaarts	Aantal	1
Complex	Complex 20264	Formaat	A3 lands.
Adres		Verscaling	1:
Plaats	DEURNE	Getekend	COENCAD
Tekening	Situatie	Datum	23-05-2025
Kenmerk			

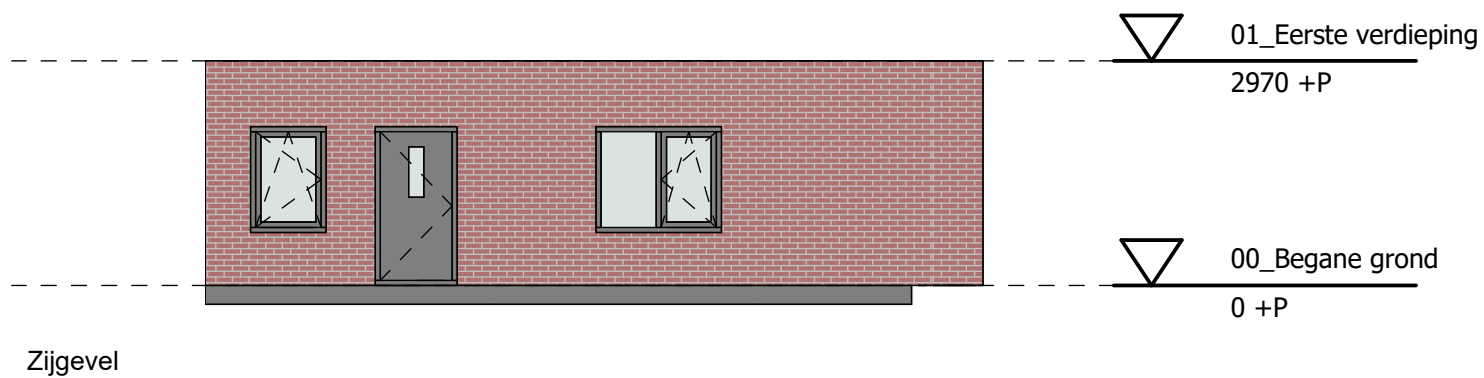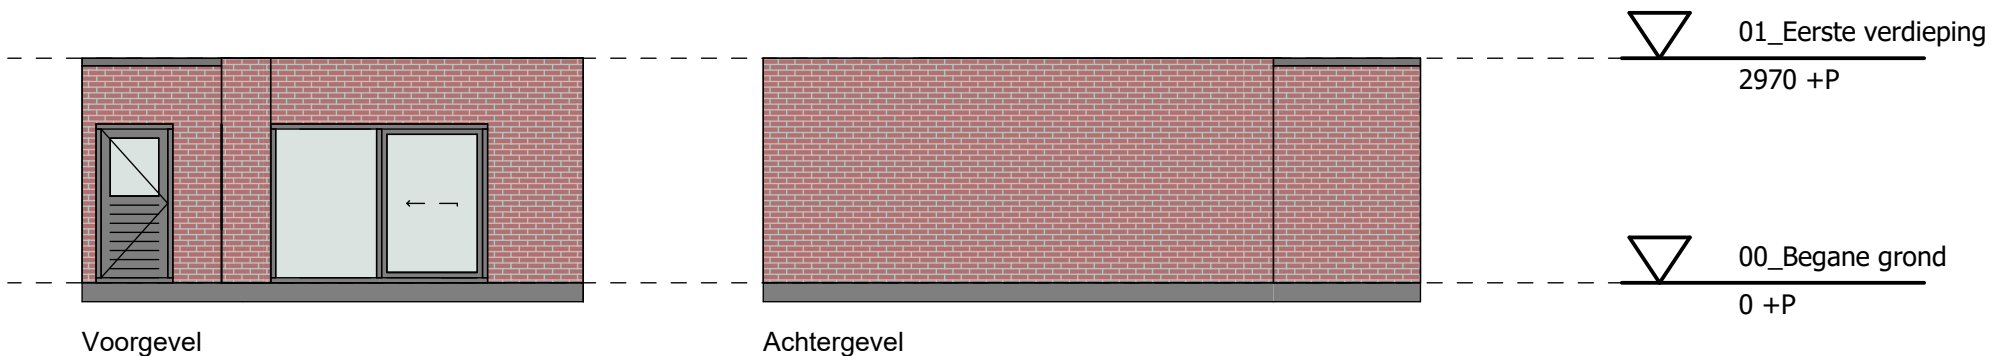

Adres: Katoenstraat 60	
Complex Number: 20264	Woningtype: A
Schaal: 1:100	Formaat: A4
Tekendatum: 23-05-2025	Postcode: 5753 AX Deurne
Aan deze tekening en hoeveelheden kunnen geen rechten worden ontleend.	
COENCAD	