


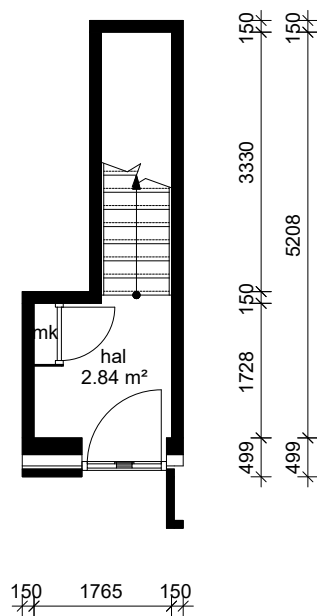


Begane_grond



Aan deze tekening en hoeveelheden kunnen geen rechten worden ontleend.

Opdrachtgever	Bergopwaarts	Aantal	1
Complex	Complex 20264	Formaat	A3 lands.
Adres	Katoenstraat 60A	Verscaling	1: 70
Plaats	DEURNE	Getekend	COENCAD
Tekening	Begane_grond	Datum	23-05-2025
Kenmerk	20264004		

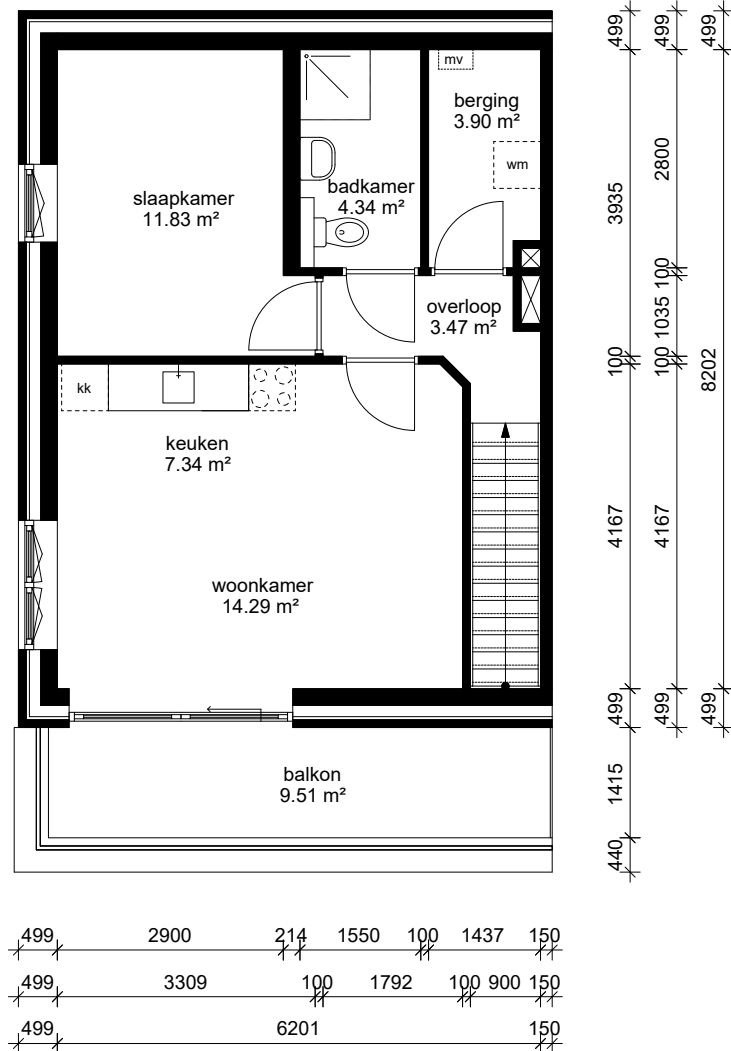


Verdieping_1e



Aan deze tekening en hoeveelheden kunnen geen rechten worden ontleend.

Opdrachtgever	Bergopwaarts	Aantal	1
Complex	Complex 20264	Formaat	A3 lands.
Adres	Katoenstraat 60A	Verscaling	1: 70
Plaats	DEURNE	Getekend	COENCAD
Tekening	Verdieping_1e	Datum	23-05-2025
Kenmerk	20264004		

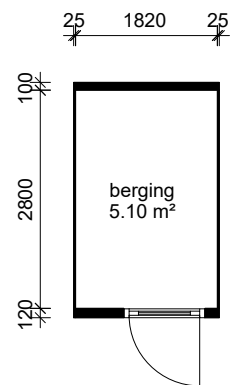


Berging




Aan deze tekening en hoeveelheden kunnen geen rechten worden ontleend.

Opdrachtgever	Bergopwaarts	Aantal	1
Complex	Complex 20264	Formaat	A3 lands.
Adres	Katoenstraat 60A	Verscaling	1: 70
Plaats	DEURNE	Getekend	COENCAD
Tekening	Berging	Datum	23-05-2025
Kenmerk	20264004		

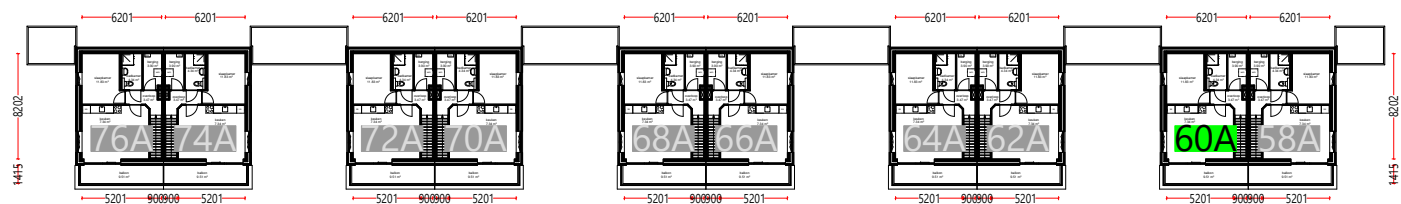



1e verdieping

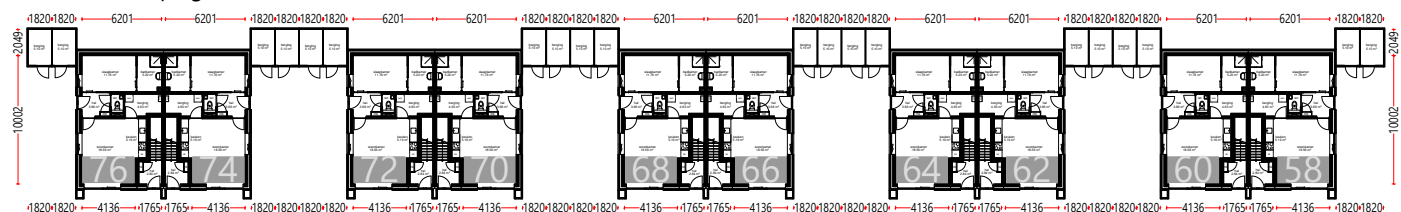

Begane grond

Aan deze tekening en hoeveelheden kunnen geen rechten worden ontleend.

	Opdrachtgever	Bergopwaarts	Aantal	1
	Complex	Complex 20264	Formaat	A3 lands.
	Adres	DEURNE	Verscaling	1:
	Tekening	Situatie	Getekend	COENCAD
	Kenmerk		Datum	23-05-2025

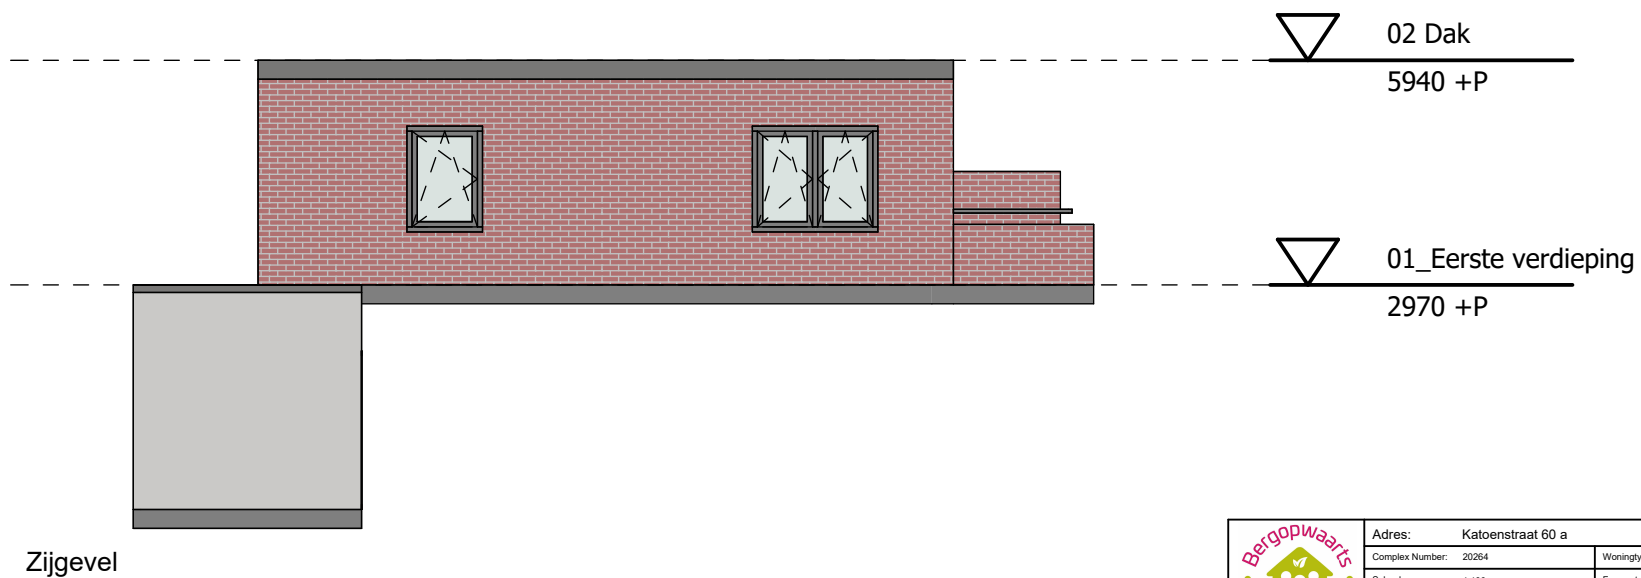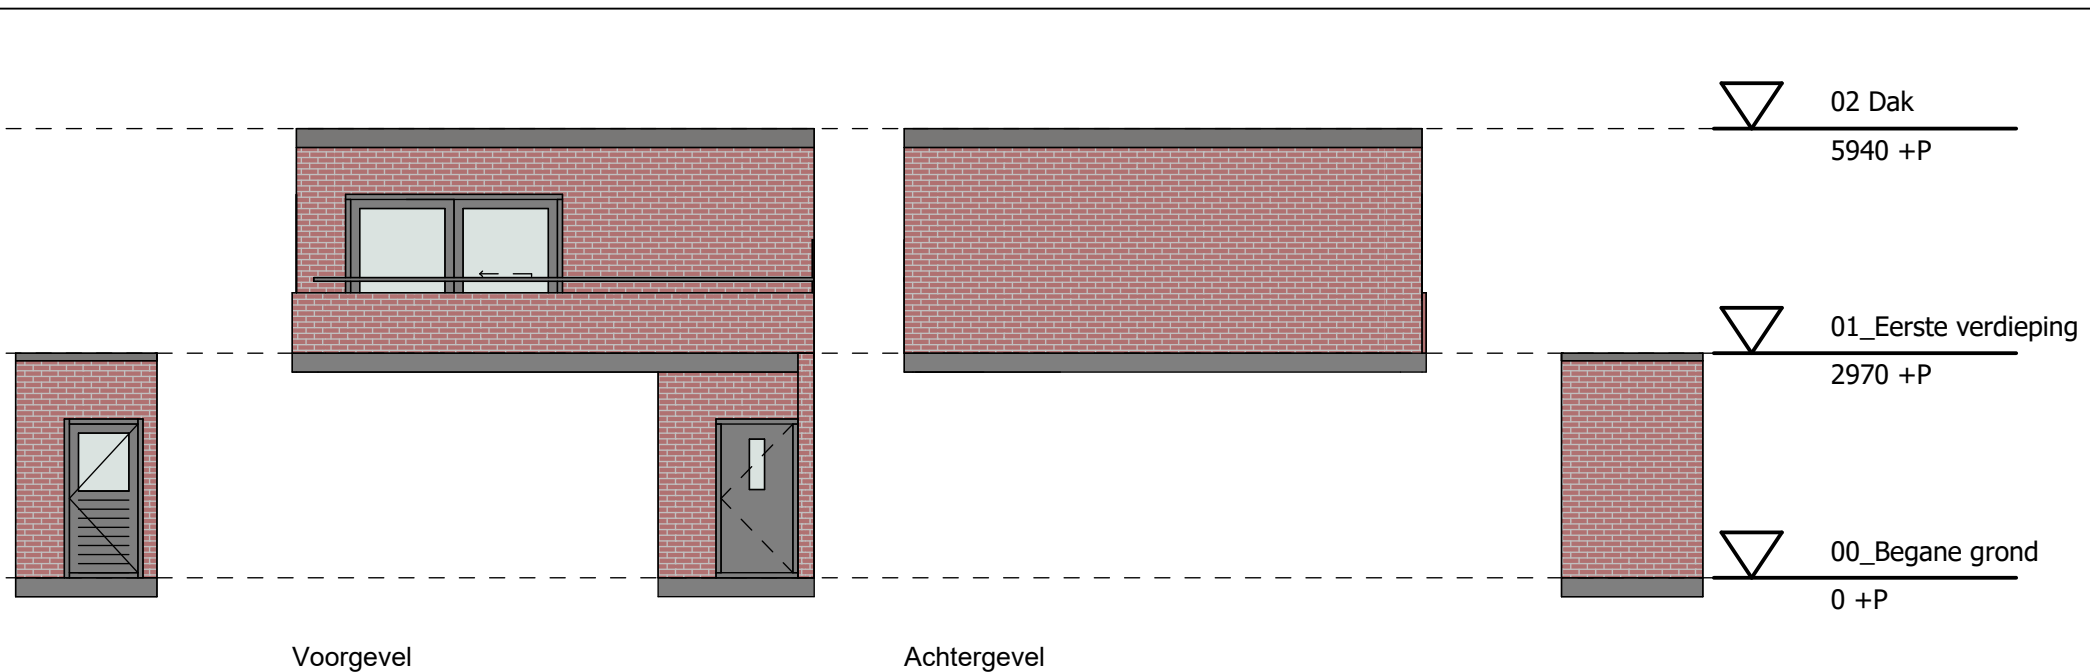

	Adres: Katoenstraat 60 a		
	Complex Number: 20264	Woningtype: B	
	Schaal: 1:100	Formaat: A4	
	Tekendatum: 23-05-2025	Postcode: 5753 AX Deurne	
	Aan deze tekening en hoeveelheden kunnen geen rechten worden ontleend.		COENCAD