




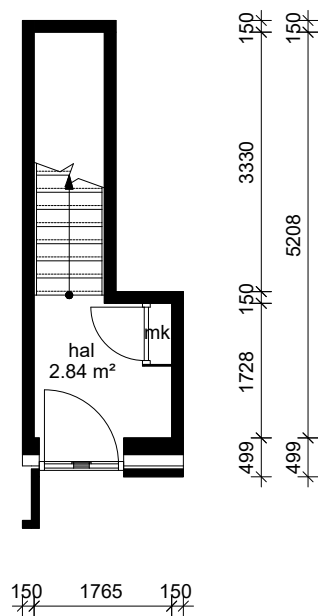


Begane_grond



Aan deze tekening en hoeveelheden kunnen geen rechten worden ontleend.


Opdrachtgever	Bergopwaarts	Aantal	1
Complex	Complex 20264	Formaat	A3 lands.
Adres	Katoenstraat 62A	Verscaling	1: 70
Plaats	DEURNE	Getekend	COENCAD
Tekening	Begane_grond	Datum	23-05-2025
Kenmerk	20264006		

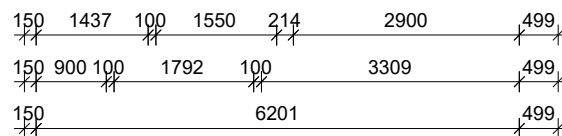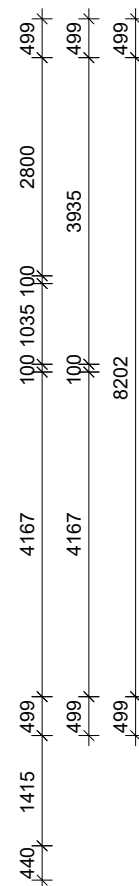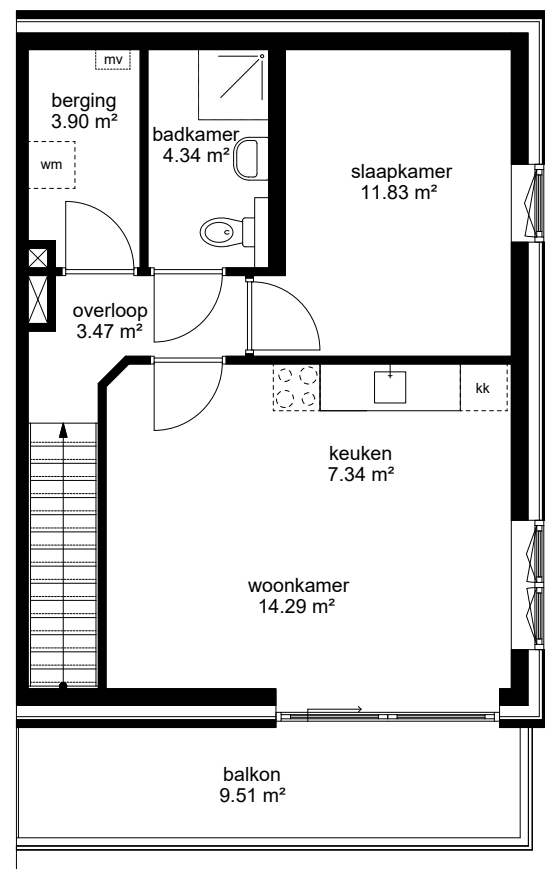

Verdieping_1e

Aan deze tekening en hoeveelheden kunnen geen rechten worden ontleend.

	Opdrachtgever	Bergopwaarts	Aantal	1
	Complex	Complex 20264	Formaat	A3 lands.
	Adres	Katoenstraat 62A	Verscaling	1: 70
	Plaats	DEURNE	Getekend	COENCAD
	Tekening	Verdieping_1e	Datum	23-05-2025
	Kenmerk	20264006		

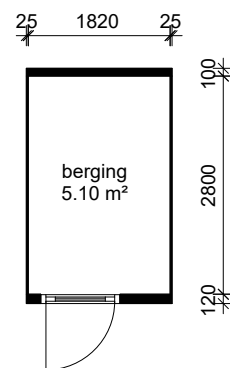


Berging




Aan deze tekening en hoeveelheden kunnen geen rechten worden ontleend.

Opdrachtgever	Bergopwaarts	Aantal	1
Complex	Complex 20264	Formaat	A3 lands.
Adres	Katoenstraat 62A	Verscaling	1: 70
Plaats	DEURNE	Getekend	COENCAD
Tekening	Berging	Datum	23-05-2025
Kenmerk	20264006		

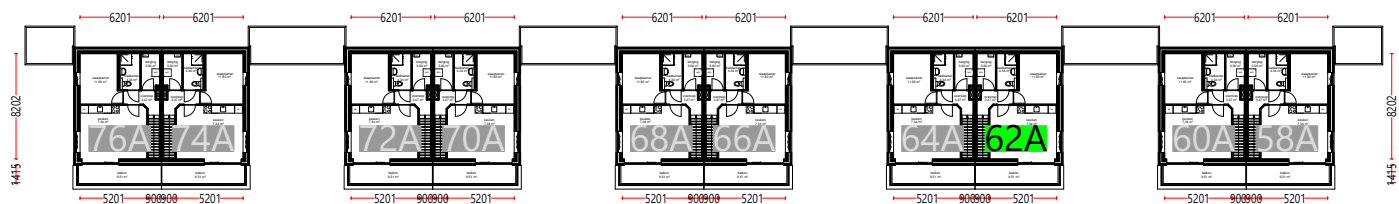

1e verdieping


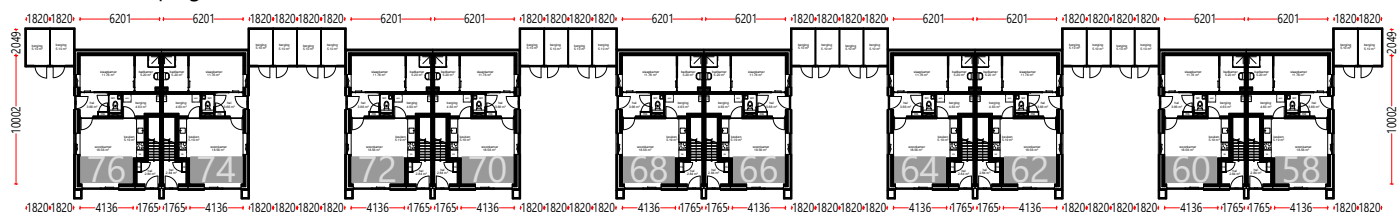


Begane grond

Aan deze tekening en hoeveelheden kunnen geen rechten worden ontleend.



Opdrachtgever	Bergopwaarts	Aantal	1
Complex	Complex 20264	Formaat	A3 lands.
Adres		Verscaling	1:
Plaats	DEURNE	Getekend	COENCAD
Tekening	Situatie	Datum	23-05-2025
Kenmerk			

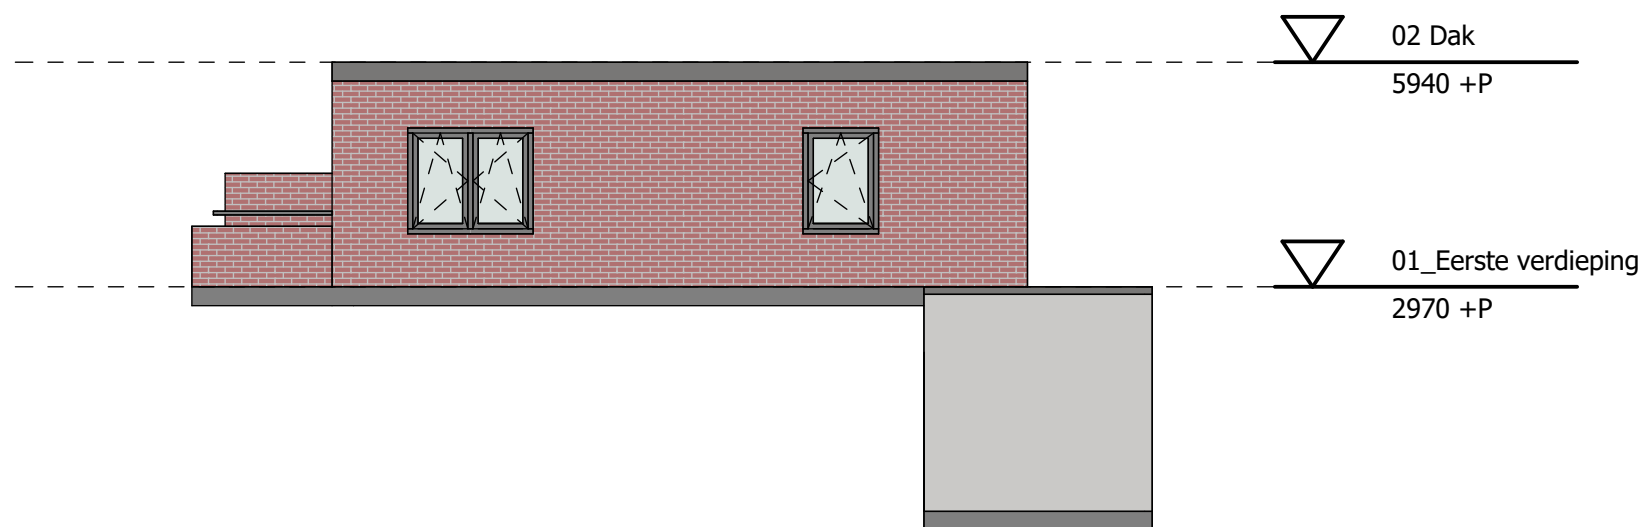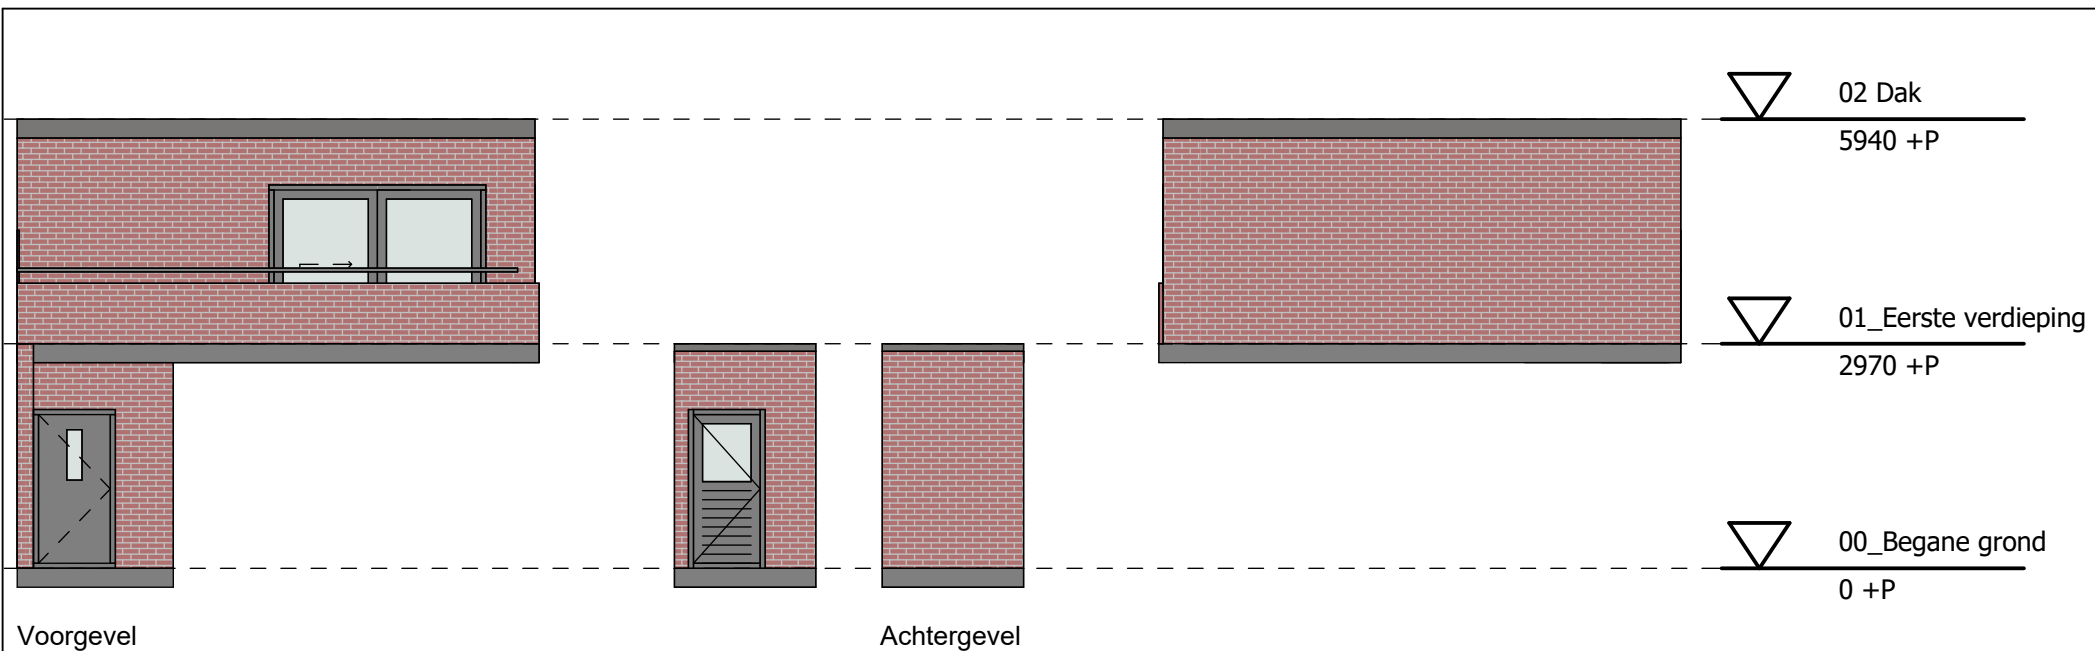

	Adres: Katoenstraat 62 a		
	Complex Number:	20264	Woningtype: Bsp
	Schaal:	1:100	Formaat: A4
	Tekendatum:	23-05-2025	Postcode: 5753 AX Deurne
	Aan deze tekening en hoeveelheden kunnen geen rechten worden ontleend.		COENCAD