

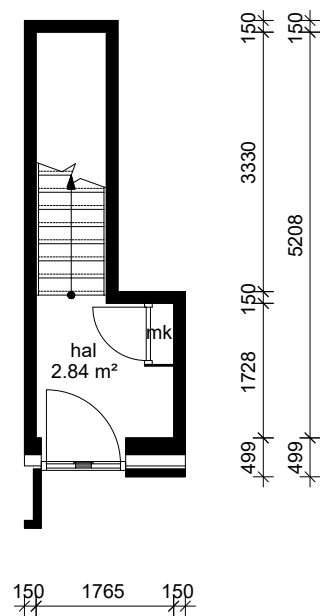
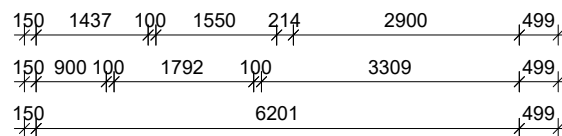


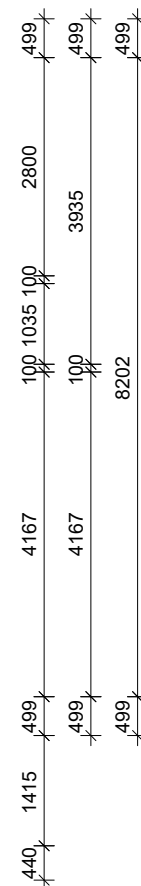

Begane\_grond

|                                                                                       |               |                                                                        |            |            |
|---------------------------------------------------------------------------------------|---------------|------------------------------------------------------------------------|------------|------------|
|                                                                                       |               | Aan deze tekening en hoeveelheden kunnen geen rechten worden ontleend. |            |            |
|  | Opdrachtgever | Bergopwaarts                                                           |            |            |
|                                                                                       | Complex       | Complex 20264                                                          | Aantal     | 1          |
|                                                                                       | Adres         | Katoenstraat 66A                                                       | Formaat    | A3 lands.  |
|                                                                                       | Plaats        | DEURNE                                                                 | Verscaling | 1: 70      |
|                                                                                       | Tekening      | Begane_grond                                                           | Getekend   | COENCAD    |
|                                                                                       | Kenmerk       | 20264010                                                               | Datum      | 23-05-2025 |

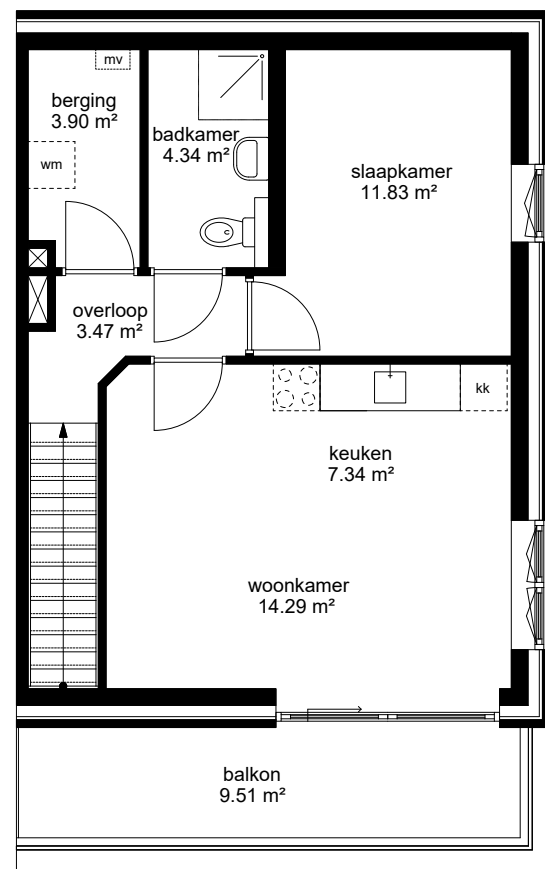


## Verdieping\_1e



Aan deze tekening en hoeveelheden kunnen geen rechten worden ontleend.

|               |                  |            |            |
|---------------|------------------|------------|------------|
| Opdrachtgever | Bergopwaarts     | Aantal     | 1          |
| Complex       | Complex 20264    | Formaat    | A3 lands.  |
| Adres         | Katoenstraat 66A | Verscaling | 1: 70      |
| Plaats        | DEURNE           | Getekend   | COENCAD    |
| Tekening      | Verdieping_1e    | Datum      | 23-05-2025 |
| Kenmerk       | 20264010         |            |            |

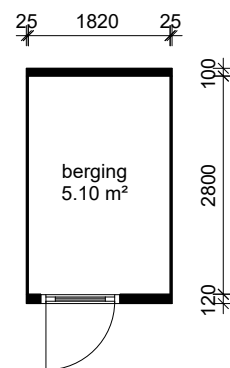


## Berging




Aan deze tekening en hoeveelheden kunnen geen rechten worden ontleend.

|               |                  |            |            |
|---------------|------------------|------------|------------|
| Opdrachtgever | Bergopwaarts     | Aantal     | 1          |
| Complex       | Complex 20264    | Formaat    | A3 lands.  |
| Adres         | Katoenstraat 66A | Verscaling | 1: 70      |
| Plaats        | DEURNE           | Getekend   | COENCAD    |
| Tekening      | Berging          | Datum      | 23-05-2025 |
| Kenmerk       | 20264010         |            |            |

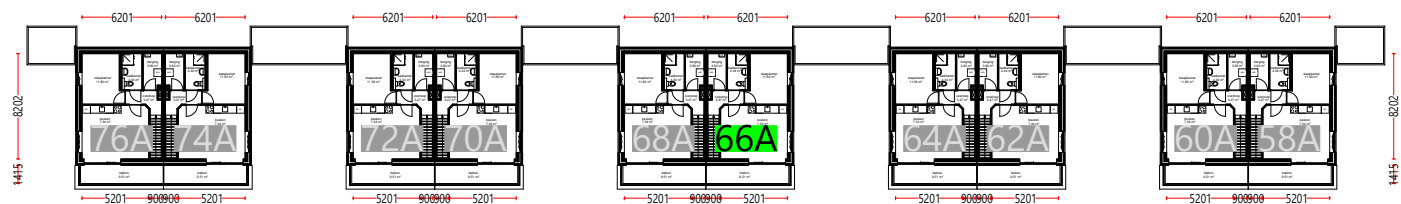

1e verdieping


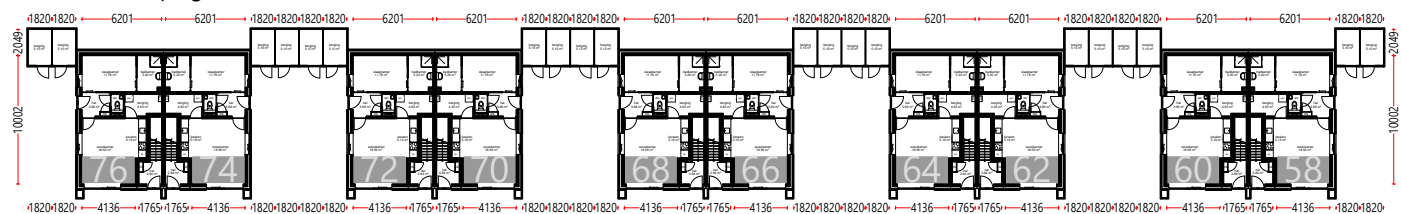


Begane grond

Aan deze tekening en hoeveelheden kunnen geen rechten worden ontleend.



|               |               |            |            |
|---------------|---------------|------------|------------|
| Opdrachtgever | Bergopwaarts  | Aantal     | 1          |
| Complex       | Complex 20264 | Formaat    | A3 lands.  |
| Adres         |               | Verscaling | 1:         |
| Plaats        | DEURNE        | Getekend   | COENCAD    |
| Tekening      | Situatie      | Datum      | 23-05-2025 |
| Kenmerk       |               |            |            |

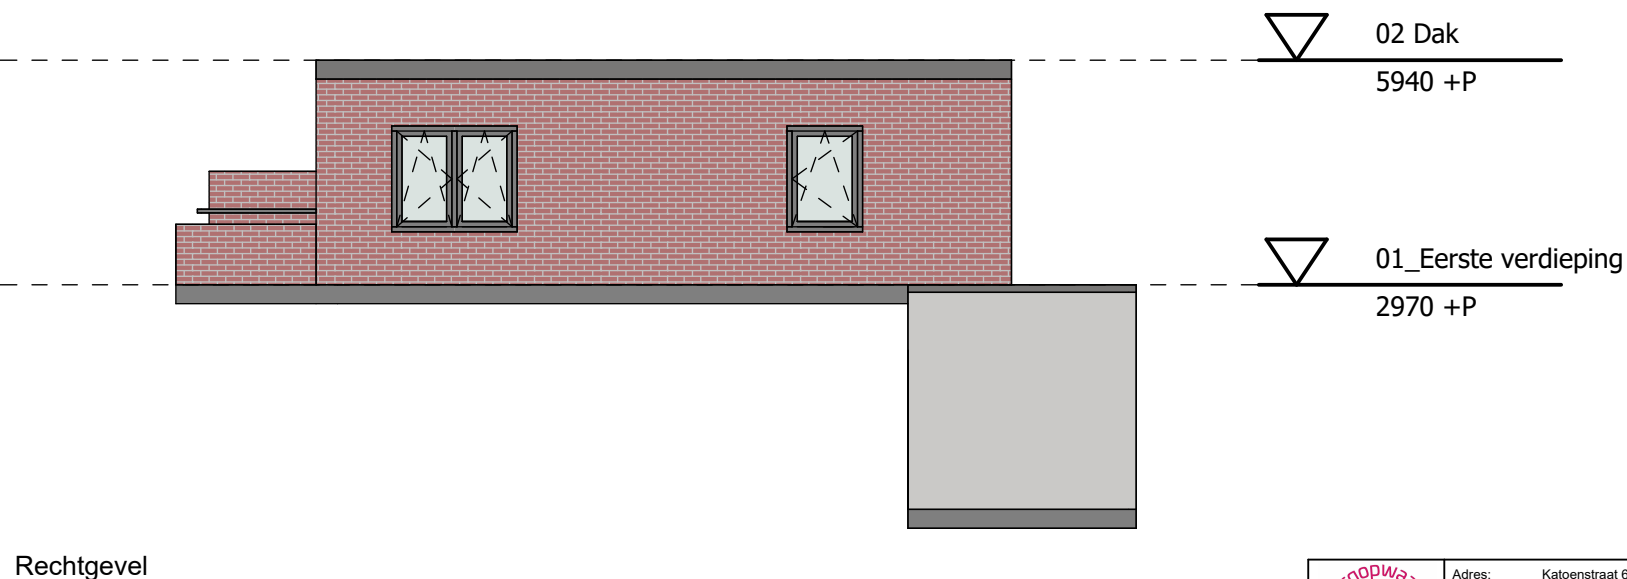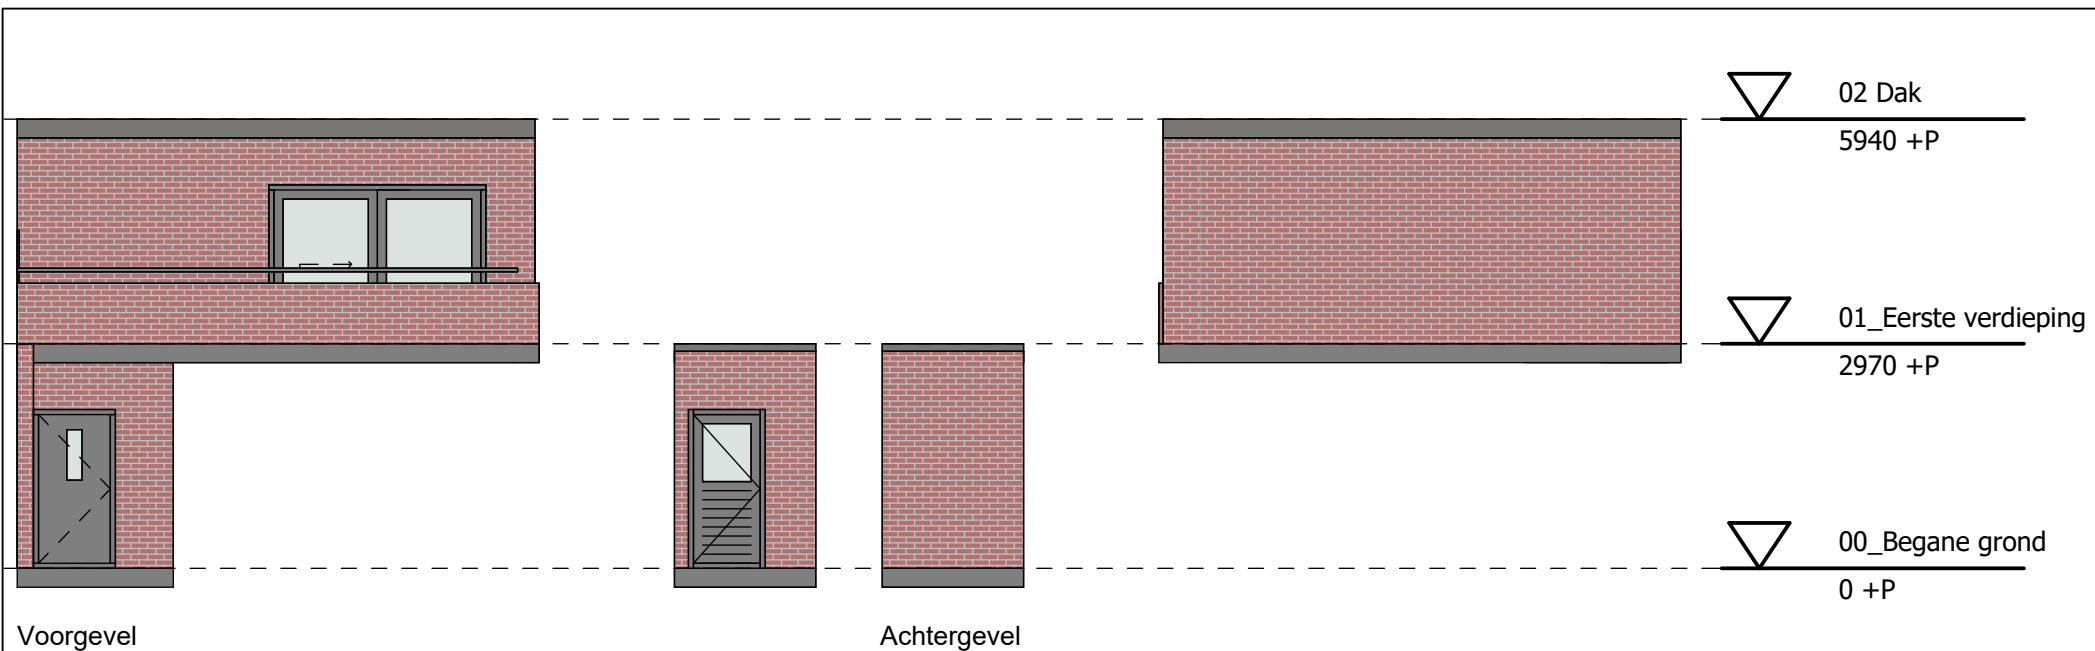

|                                                                                       |                                                                        |            |                          |
|---------------------------------------------------------------------------------------|------------------------------------------------------------------------|------------|--------------------------|
|  | Adres: Katoenstraat 66 a                                               |            |                          |
|                                                                                       | Complex Number:                                                        | 20264      | Woningtype: Bsp          |
|                                                                                       | Schaal:                                                                | 1:100      | Formaat: A4              |
|                                                                                       | Tekendatum:                                                            | 23-05-2025 | Postcode: 5753 AX Deurne |
|                                                                                       | Aan deze tekening en hoeveelheden kunnen geen rechten worden ontleend. |            | COENCAD                  |