


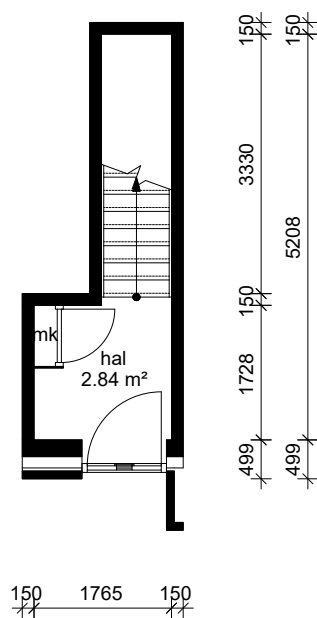


Begane_grond



Aan deze tekening en hoeveelheden kunnen geen rechten worden ontleend.

Opdrachtgever	Bergopwaarts	Aantal	1
Complex	Complex 20264	Formaat	A3 lands.
Adres	Katoenstraat 72A	Verscaling	1: 70
Plaats	DEURNE	Getekend	COENCAD
Tekening	Begane_grond	Datum	23-05-2025
Kenmerk	20264016		

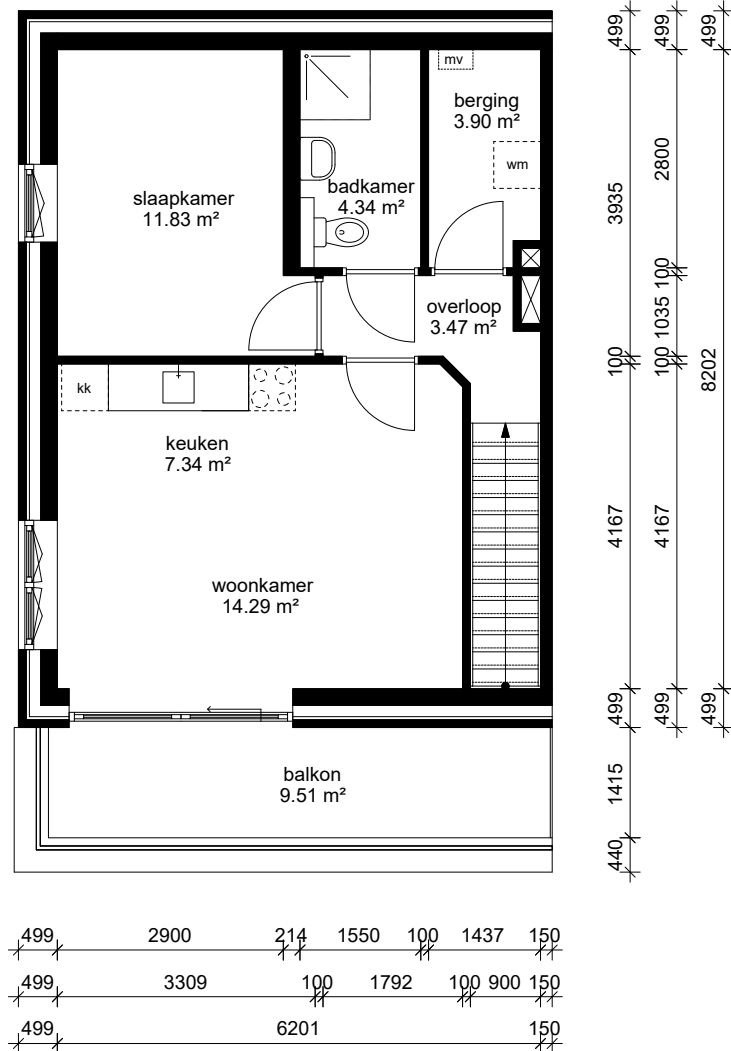


Verdieping_1e



Aan deze tekening en hoeveelheden kunnen geen rechten worden ontleend.

Opdrachtgever	Bergopwaarts	Aantal	1
Complex	Complex 20264	Formaat	A3 lands.
Adres	Katoenstraat 72A	Verscaling	1: 70
Plaats	DEURNE	Getekend	COENCAD
Tekening	Verdieping_1e	Datum	23-05-2025
Kenmerk	20264016		

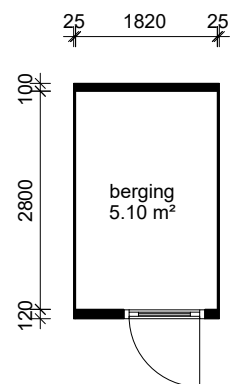


Berging




Aan deze tekening en hoeveelheden kunnen geen rechten worden ontleend.

Opdrachtgever	Bergopwaarts	Aantal	1
Complex	Complex 20264	Formaat	A3 lands.
Adres	Katoenstraat 72A	Verscaling	1: 70
Plaats	DEURNE	Getekend	COENCAD
Tekening	Berging	Datum	23-05-2025
Kenmerk	20264016		

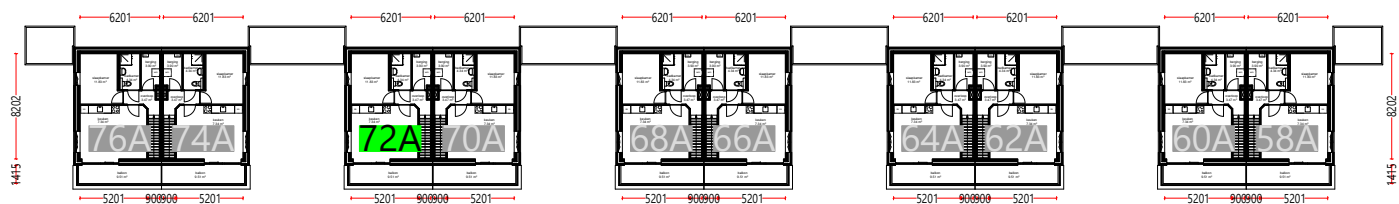

1e verdieping

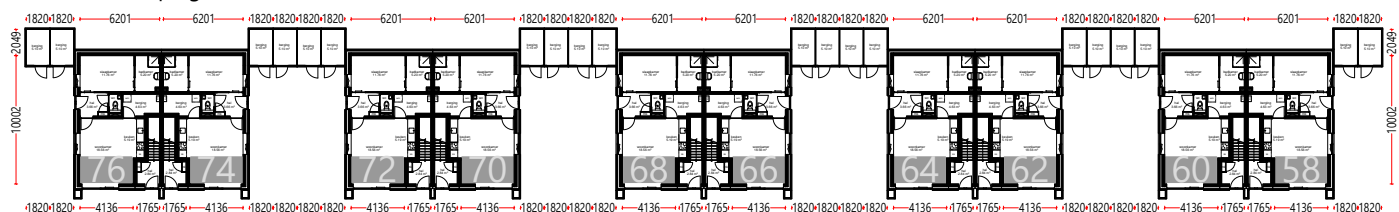


Begane grond

Aan deze tekening en hoeveelheden kunnen geen rechten worden ontleend.




Opdrachtgever	Bergopwaarts	Aantal	1
Complex	Complex 20264	Formaat	A3 lands.
Adres		Verscaling	1:
Plaats	DEURNE	Getekend	COENCAD
Tekening	Situatie	Datum	23-05-2025
Kenmerk			

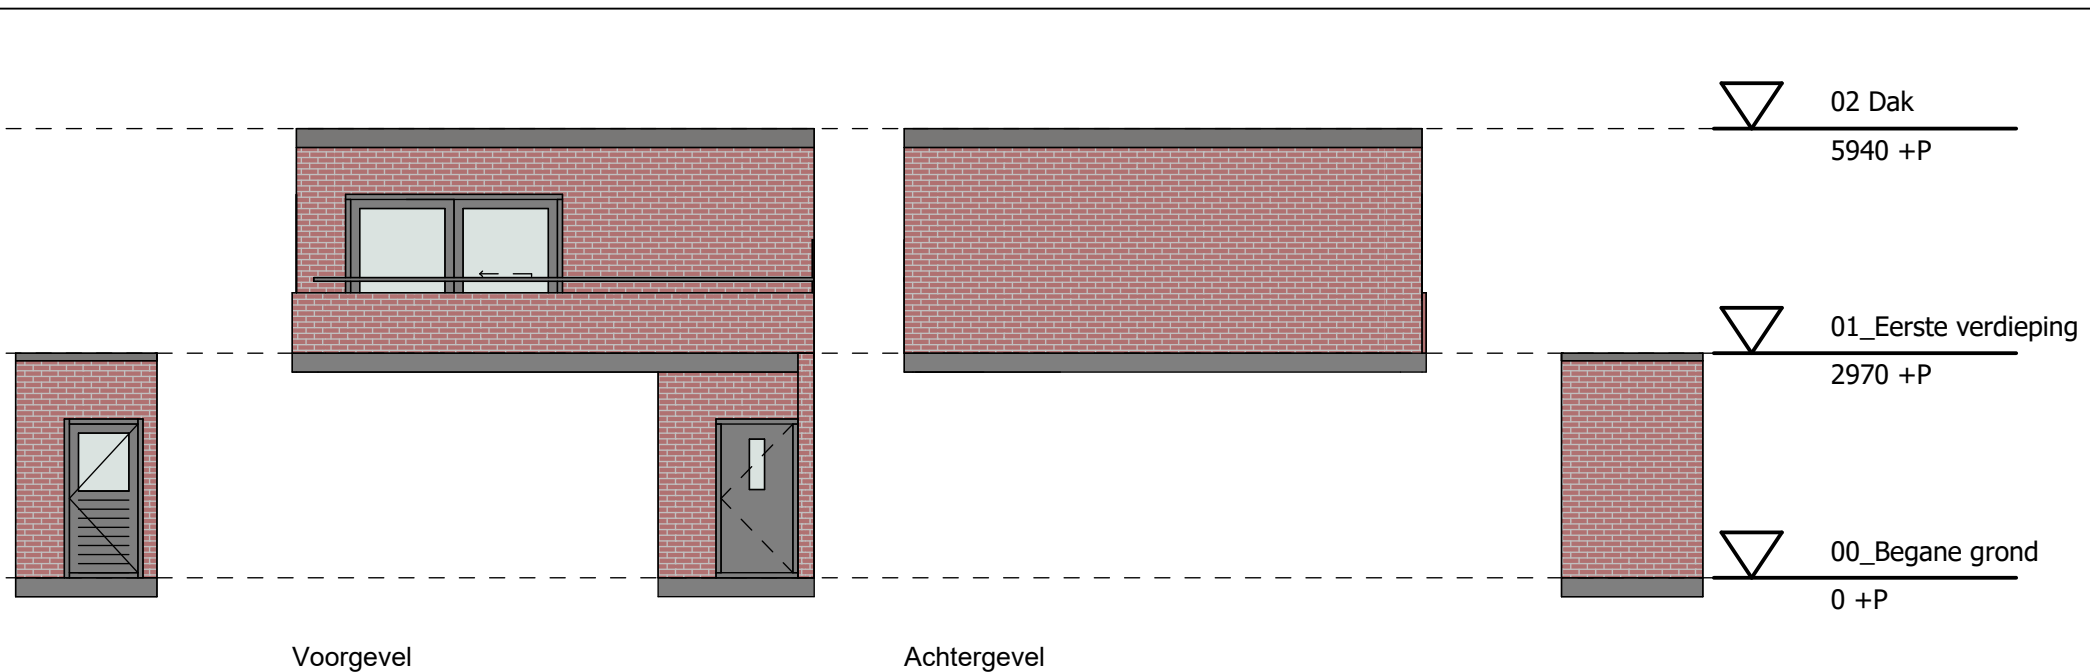

Voorgevel

Achtergevel

Zijgevel

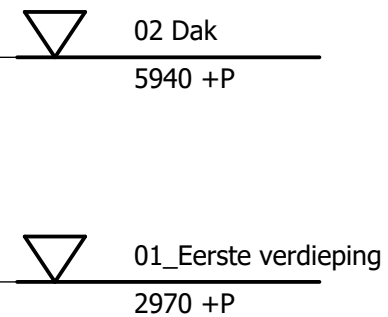

Adres: Katoenstraat 72 a		
Complex Number: 20264	Woningtype: B	
Schaal: 1:100	Formaat: A4	
Tekendatum: 23-05-2025	Postcode: 5753 AX Deurne	
Aan deze tekening en hoeveelheden kunnen geen rechten worden ontleend.		
		COENCAD