



## Begane grond

Aan deze tekening en hoeveelheden kunnen geen rechten worden ontleend.

	Opdrachtgever	Bergopwaarts	Aantal	1
	Complex	Complex 20264	Formaat	A3 lands.
	Adres	Katoenstraat 74	Verscaling	1: 80
	Plaats	DEURNE	Getekend	COENCAD
	Tekening	Begane_grond	Datum	23-05-2025
	Kenmerk	20264017		

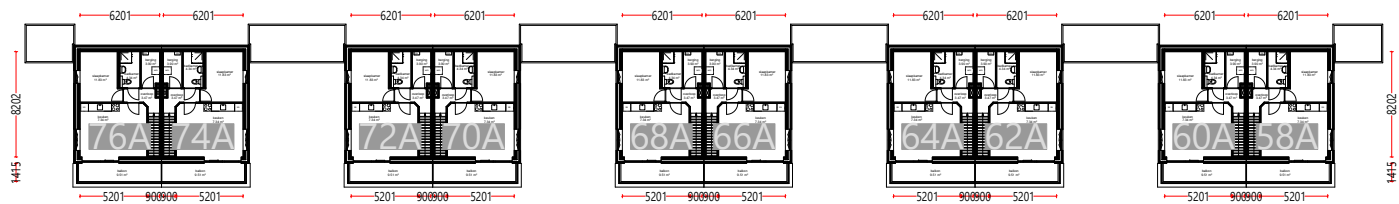


1e verdieping

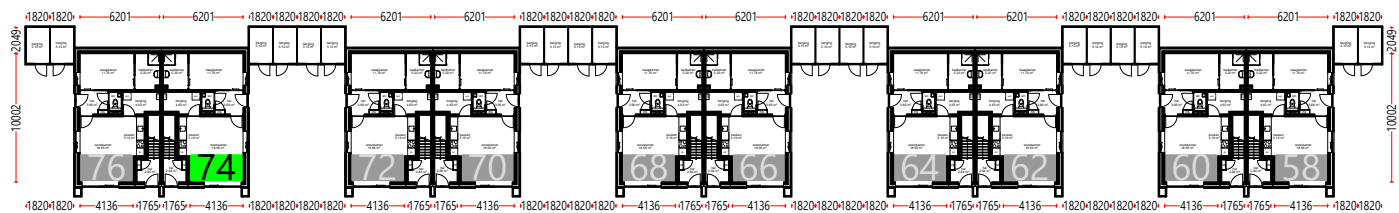

Begane grond


Aan deze tekening en hoeveelheden kunnen geen rechten worden ontleend.

	Opdrachtgever	Bergopwaarts	Aantal	1
	Complex	Complex 20264	Formaat	A3 lands.
	Adres		Verscaling	1:
	Plaats	DEURNE	Getekend	COENCAD
	Tekening	Situatie	Datum	23-05-2025
	Kenmerk			

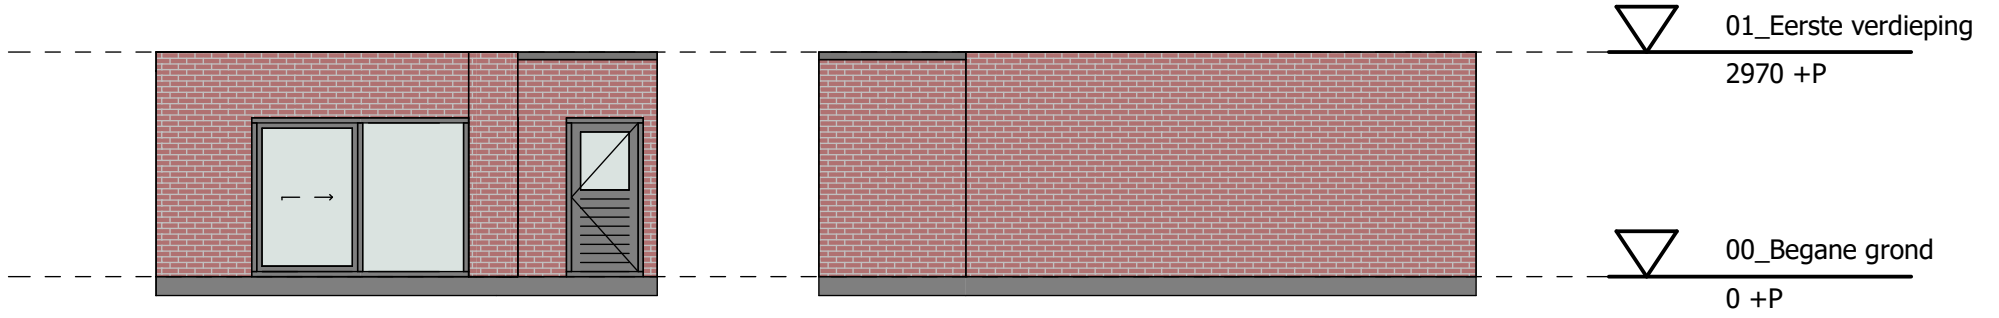

Voorgevel

Achtergevel

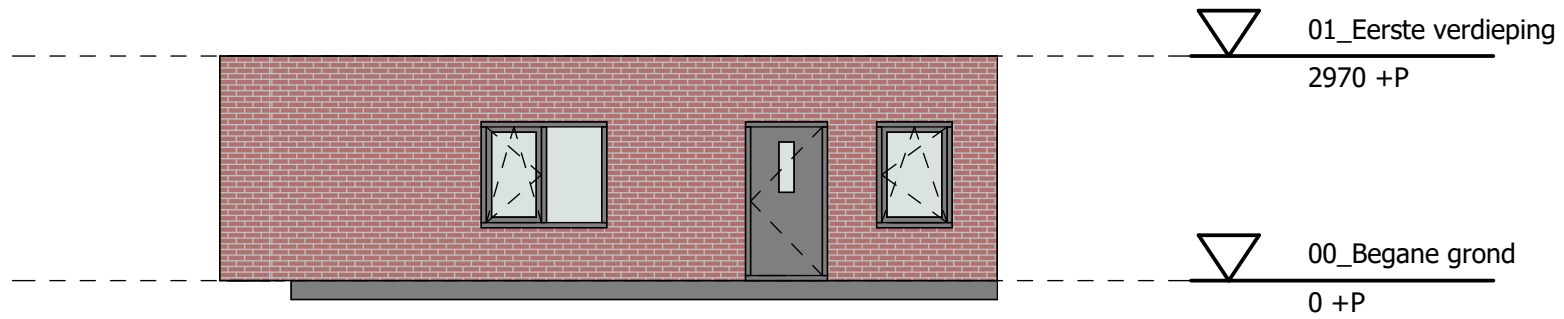

Rechtgevel



Adres:	Katoenstraat 74	
Complex Number:	20264	Woningtype: Asp
Schaal:	1:100	Formaat: A4
Tekendatum:	23-05-2025	Postcode: 5753 AX Deurne
Aan deze tekening en hoeveelheden kunnen geen rechten worden ontleend.		<b>COENCAD</b>