



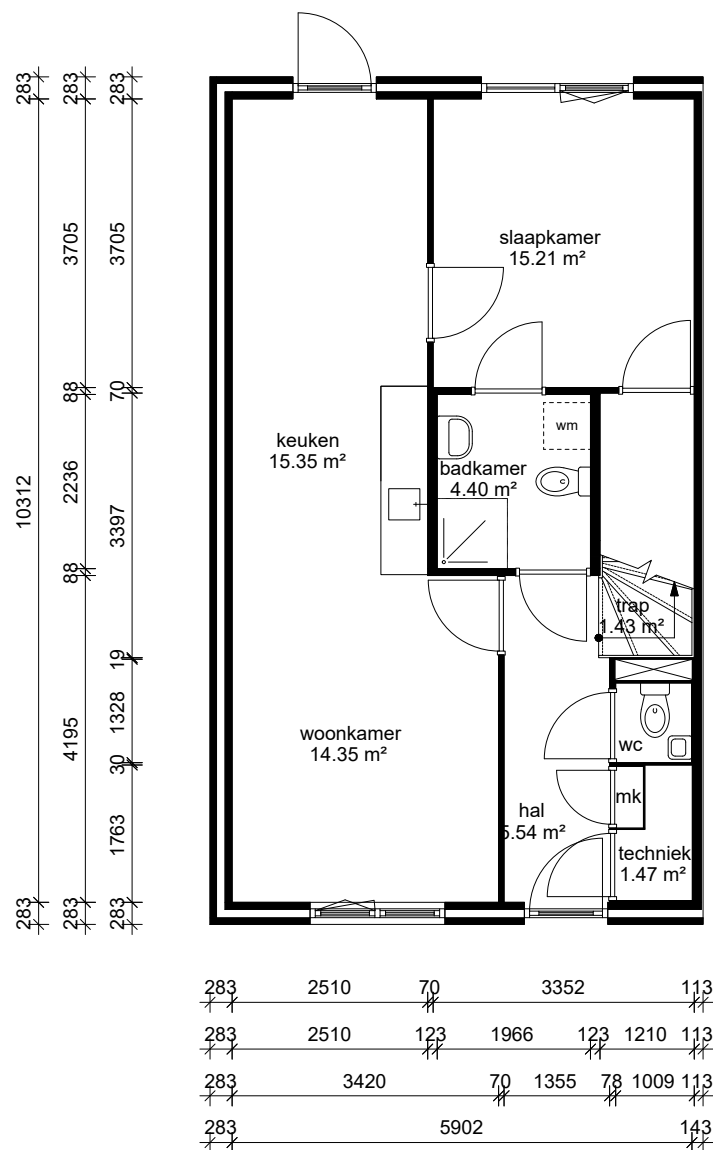

Begane_grond

	Aan deze tekening en hoeveelheden kunnen geen rechten worden ontleend.			
	Opdrachtgever	Bergopwaarts		
	Complex	Complex 10265	Aantal	1
	Adres	Gerst 14	Formaat	A3 lands.
	Plaats	HEUSDEN	Verscaling	1: 70
	Tekening	Begane_grond	Getekend	COENCAD
	Kenmerk	10265007	Datum	11-07-2025

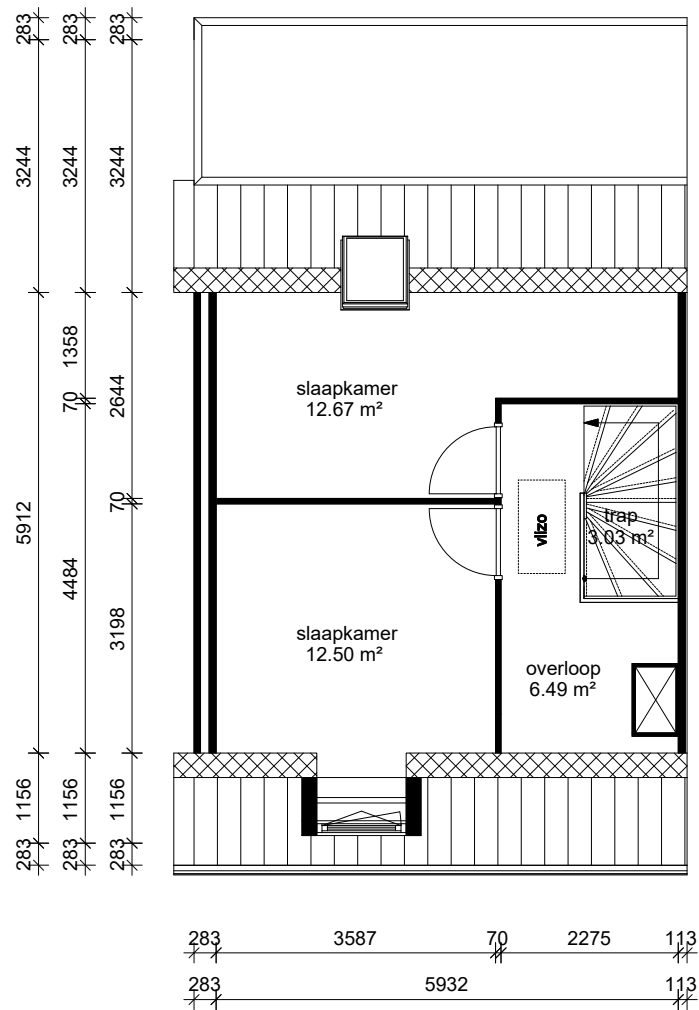


Verdieping_1e



Aan deze tekening en hoeveelheden kunnen geen rechten worden ontleend.

Opdrachtgever	Bergopwaarts	Aantal	1
Complex	Complex 10265	Formaat	A3 lands.
Adres	Gerst 14	Verscaling	1: 70
Plaats	HEUSDEN	Getekend	COENCAD
Tekening	Verdieping_1e	Datum	11-07-2025
Kenmerk	10265007		









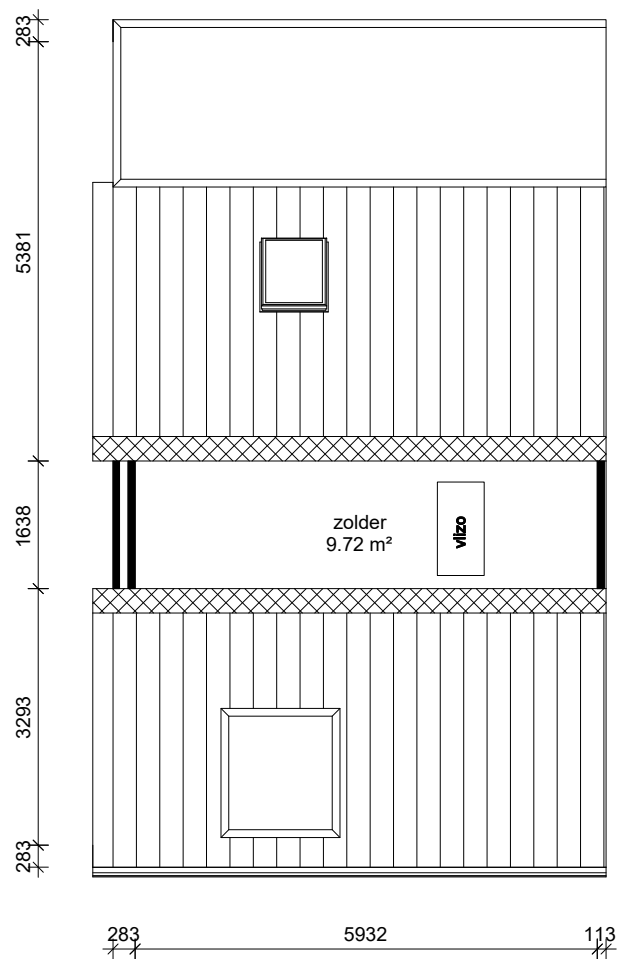


Zolder



Aan deze tekening en hoeveelheden kunnen geen rechten worden ontleend.

Opdrachtgever	Bergopwaarts	Aantal	1
Complex	Complex 10265	Formaat	A3 lands.
Adres	Gerst 14	Verscaling	1: 70
Plaats	HEUSDEN	Getekend	COENCAD
Tekening	Zolder	Datum	11-07-2025
Kenmerk	10265007		

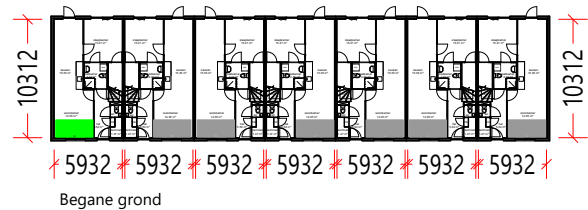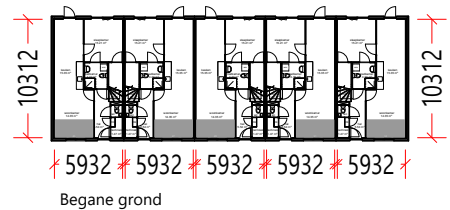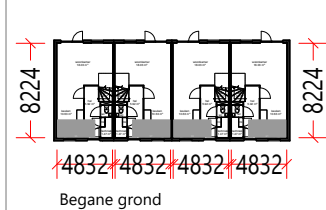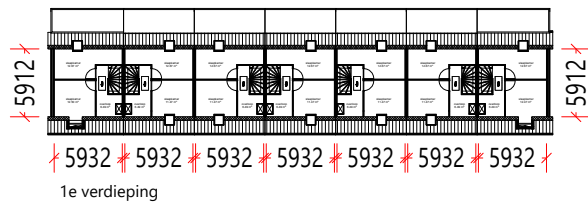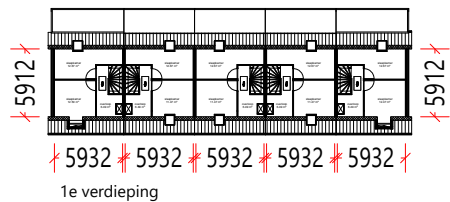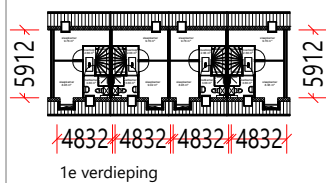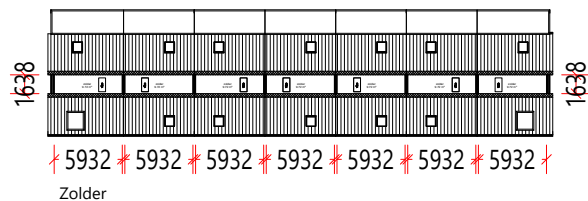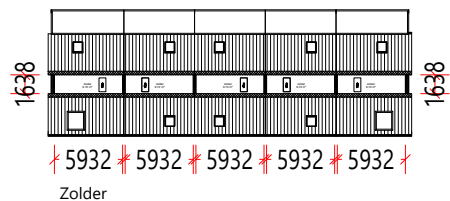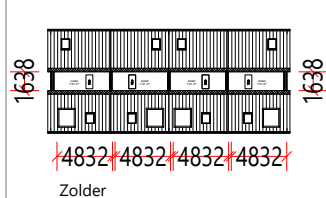

Aan deze tekening en hoeveelheden kunnen geen rechten worden ontleend.


Opdrachtgever	Bergopwaarts	Aantal	1
Complex	Complex 10265	Formaat	A3 lands.
Adres	HEUSDEN	Verscaling	1:
Plaats	HEUSDEN	Getekend	COENCAD
Tekening	Situatie	Datum	16-07-2025
Kenmerk			

03_Dak
8610 +P


02_Tweede verdieping
5620 +P

01_Eerste verdieping
2810 +P

00_Begane grond
0 +P

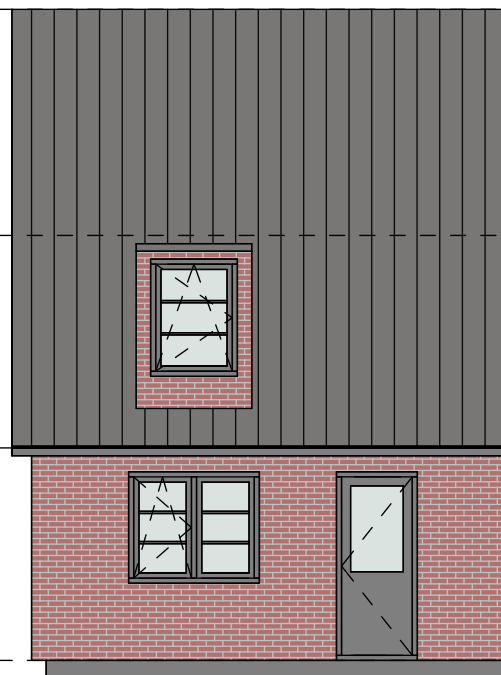


Vorgevel

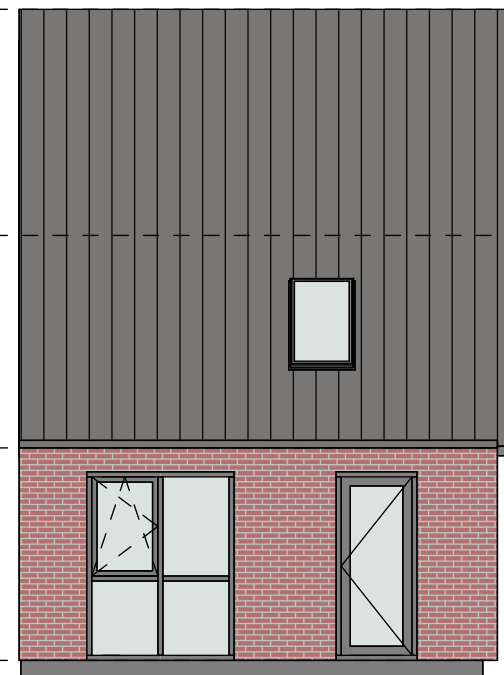

Achtergevel



Adres:	Gerst 14		
Complex Number:	10265	Woningtype:	Asp
Schaal:	1:100	Formaat:	A4
Tekendatum:	03-07-2025	Postcode:	5725 DD HEUSDEN
Aan deze tekening en hoeveelheden kunnen geen rechten worden ontleend.			COENCAD

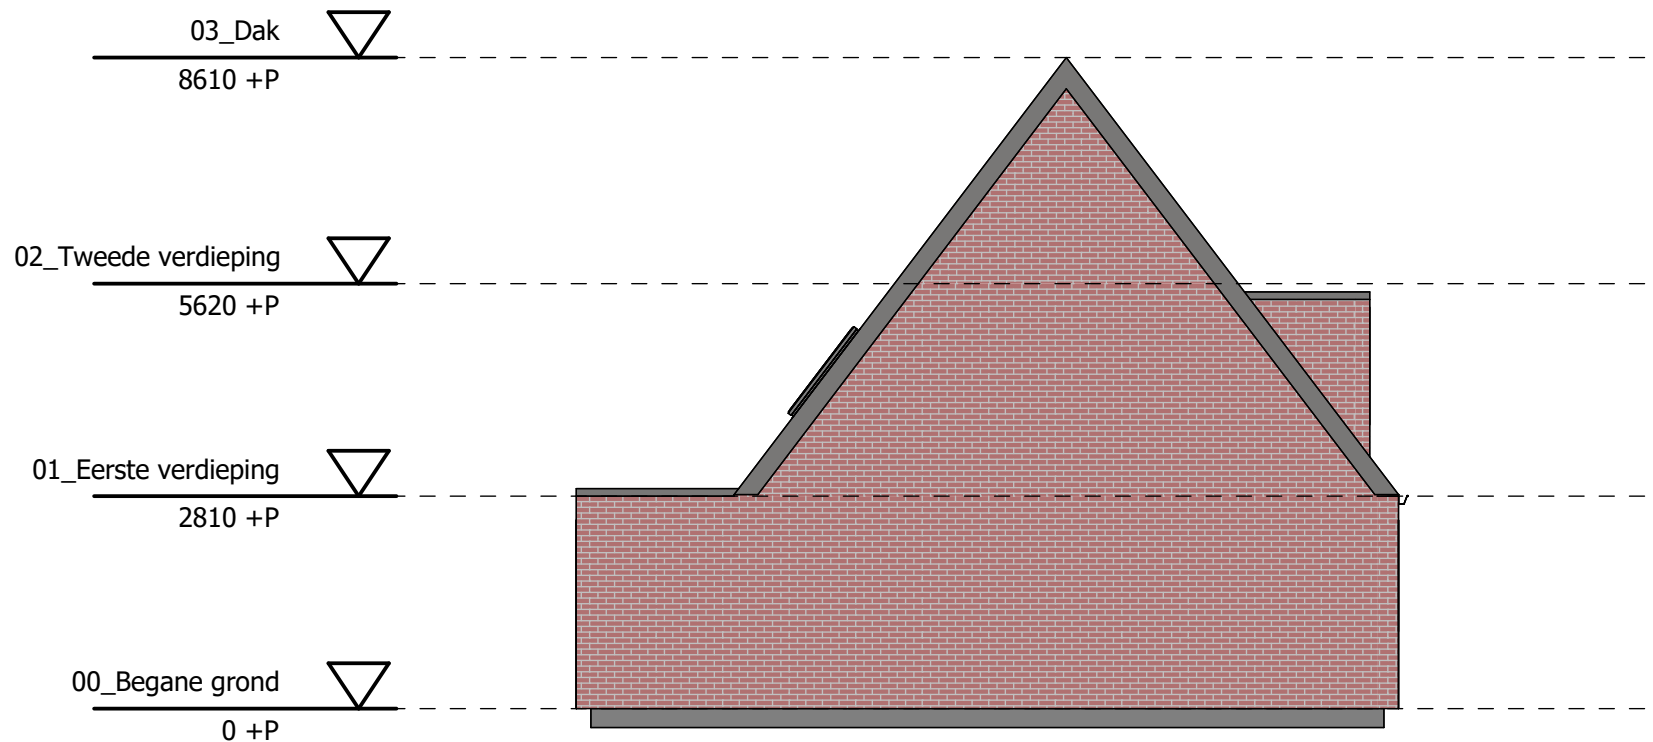

Linkergevel



Adres: Gerst 14	
Complex Number: 10265	Woningtype: Asp
Schaal: 1:100	Formaat: A4
Tekendatum: 03-07-2025	Postcode: 5725 DD HEUSDEN
Aan deze tekening en hoeveelheden kunnen geen rechten worden ontleend.	
COENCAD	