


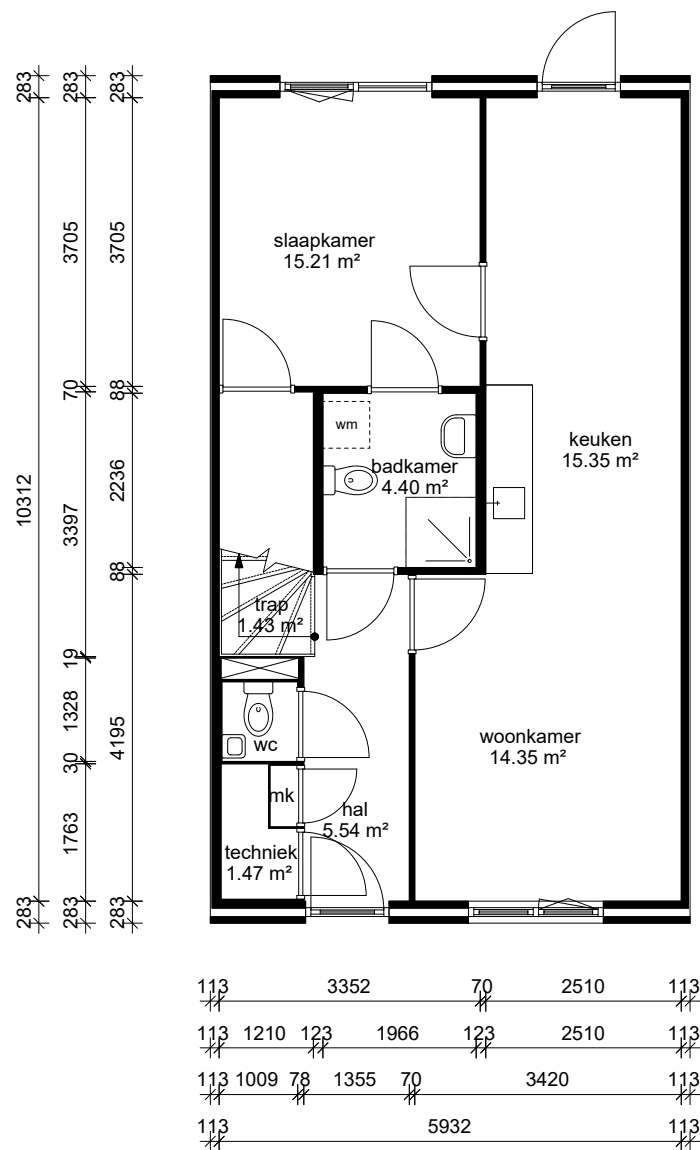


Begane_grond



Aan deze tekening en hoeveelheden kunnen geen rechten worden ontleend.

Opdrachtgever	Bergopwaarts	Aantal	1
Complex	Complex 10265	Formaat	A3 lands.
Adres	Gerst 6	Verscaling	1: 70
Plaats	HEUSDEN	Getekend	COENCAD
Tekening	Begane_grond	Datum	11-07-2025
Kenmerk	10265003		

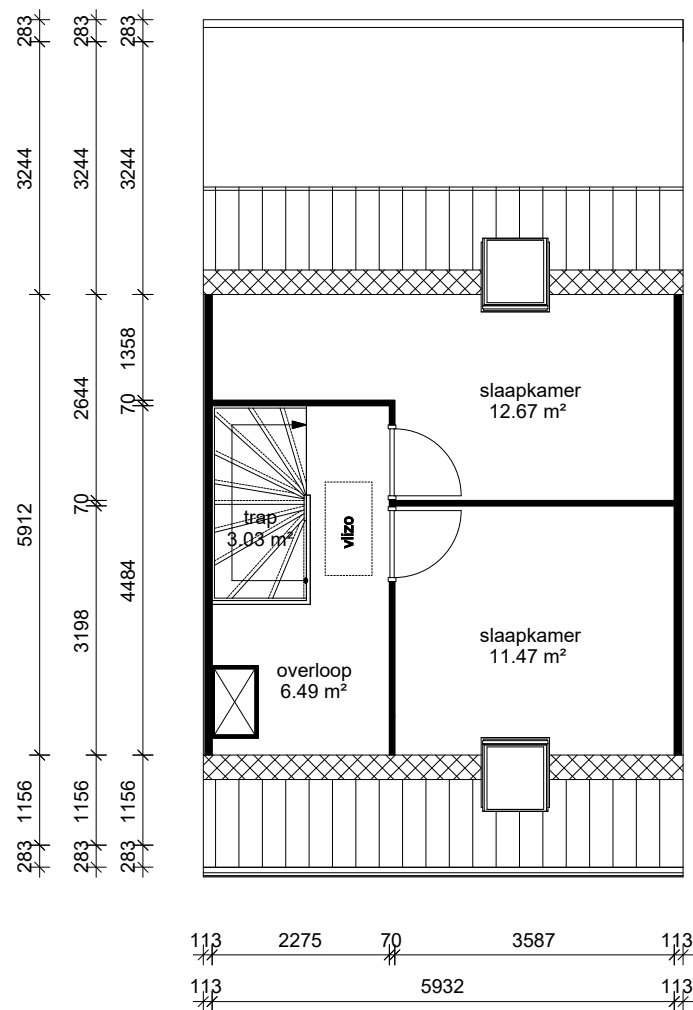


Verdieping_1e



Aan deze tekening en hoeveelheden kunnen geen rechten worden ontleend.

Opdrachtgever	Bergopwaarts	Aantal	1
Complex	Complex 10265	Formaat	A3 lands.
Adres	Gerst 6	Verscaling	1: 70
Plaats	HEUSDEN	Getekend	COENCAD
Tekening	Verdieping_1e	Datum	11-07-2025
Kenmerk	10265003		









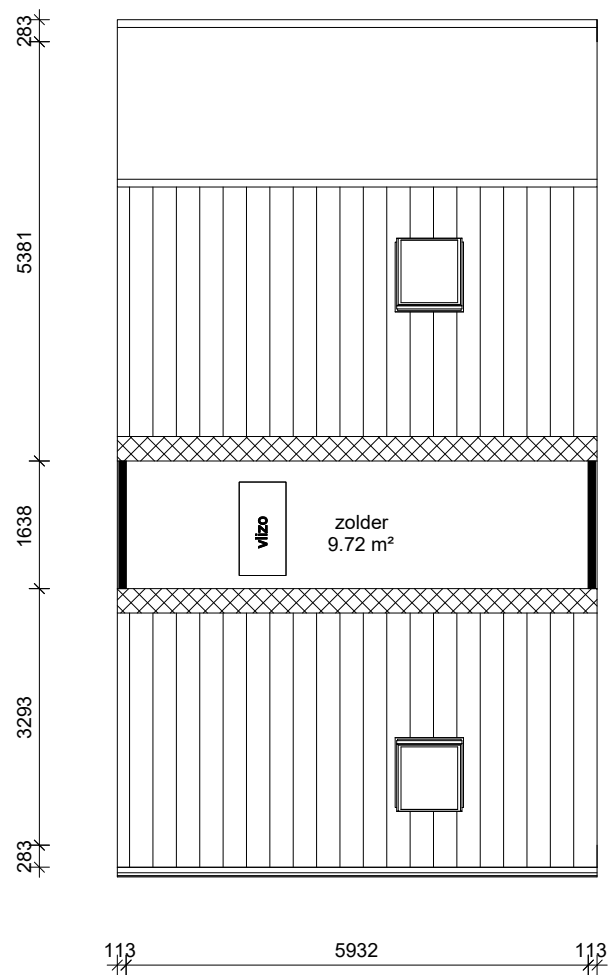


Zolder




Aan deze tekening en hoeveelheden kunnen geen rechten worden ontleend.

Opdrachtgever	Bergopwaarts	Aantal	1
Complex	Complex 10265	Formaat	A3 lands.
Adres	Gerst 6	Verscaling	1: 70
Plaats	HEUSDEN	Getekend	COENCAD
Tekening	Zolder	Datum	11-07-2025
Kenmerk	10265003		

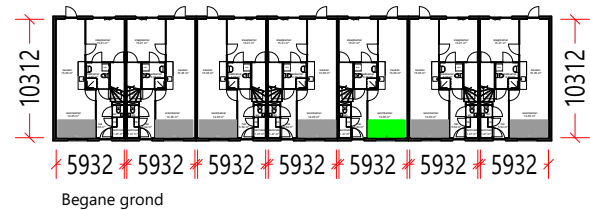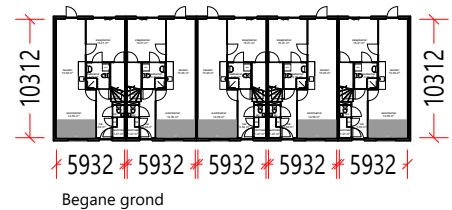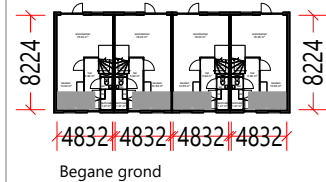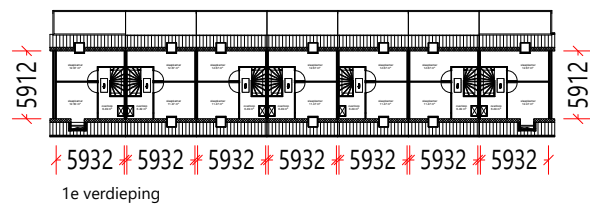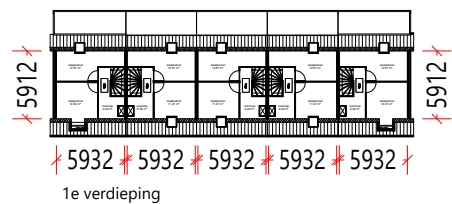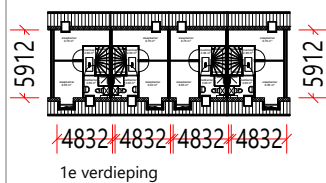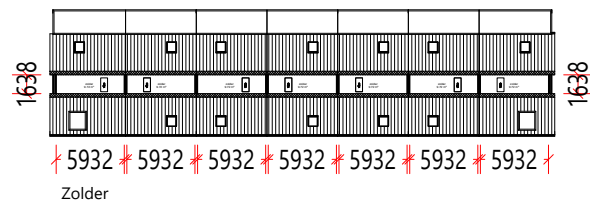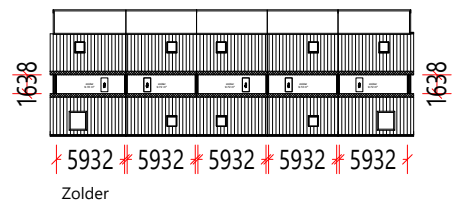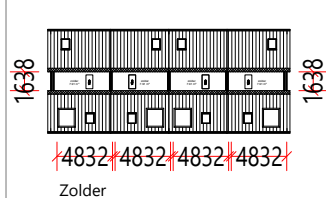

Aan deze tekening en hoeveelheden kunnen geen rechten worden ontleend.

Opdrachtgever	Bergopwaarts	Aantal	1
Complex	Complex 10265	Formaat	A3 lands.
Adres	HEUSDEN	Verscaling	1:
Plaats	HEUSDEN	Getekend	COENCAD
Tekening	Situatie	Datum	16-07-2025
Kenmerk			

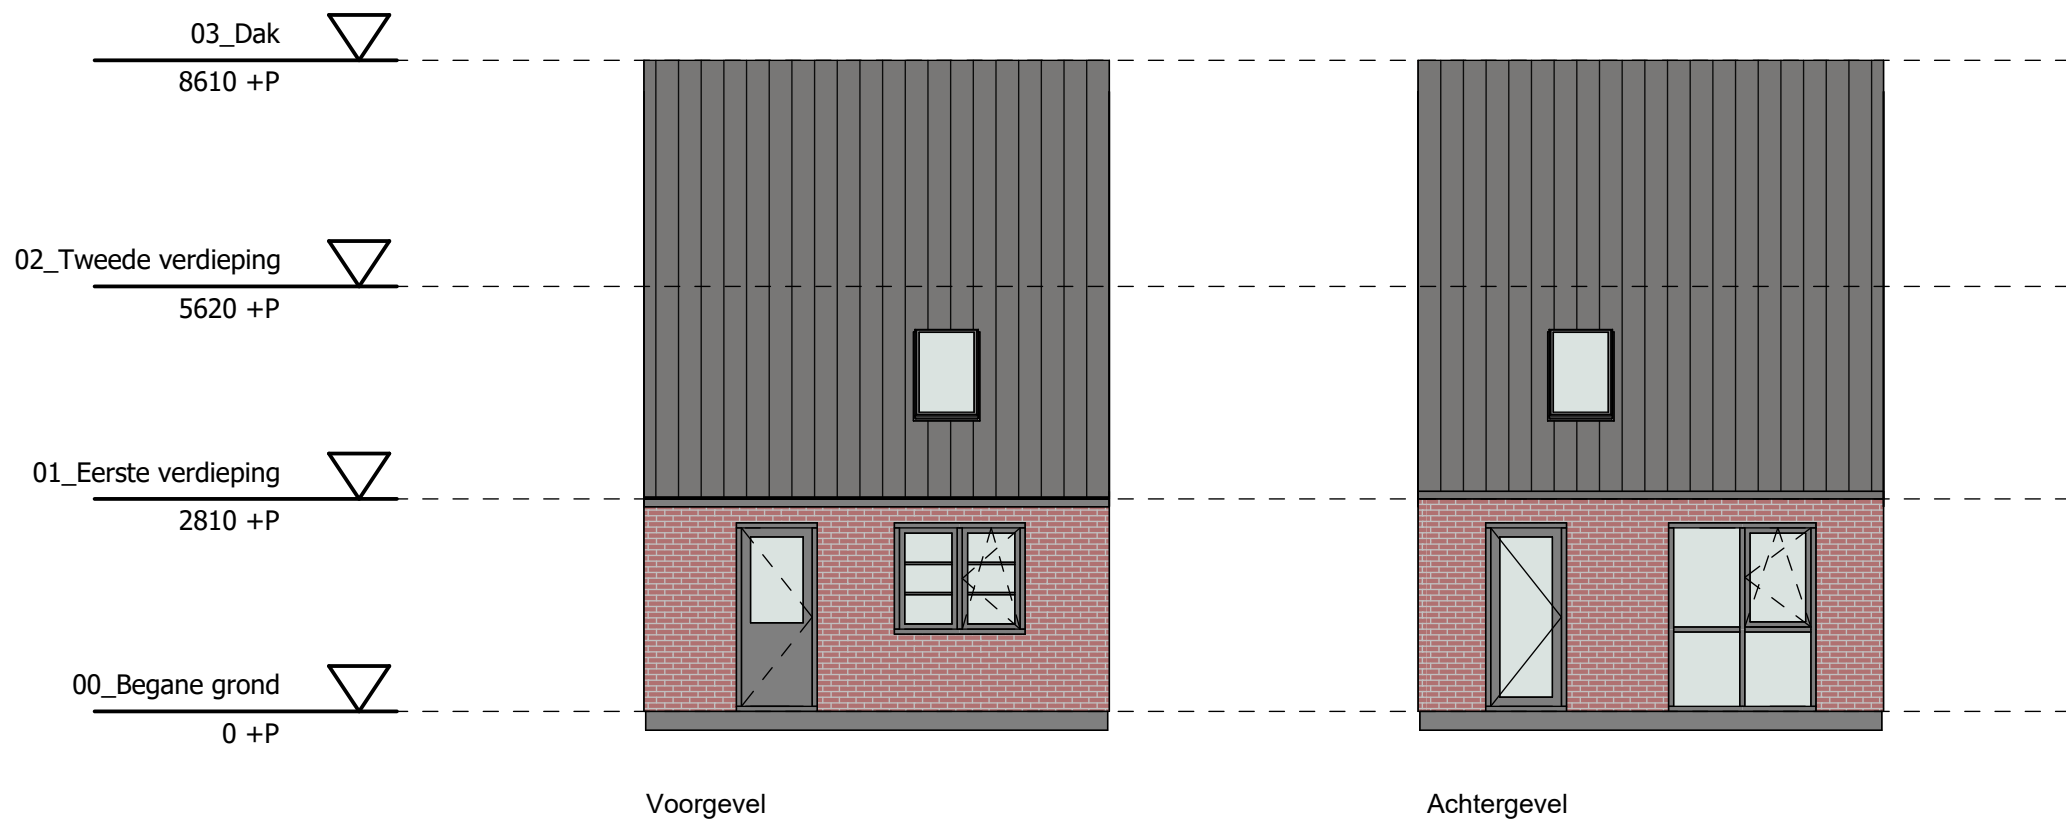

Adres: Gerst 6	
Complex Number: 10265	Woningtype: A1
Schaal: 1:100	Formaat: A4
Tekendatum: 03-07-2025	Postcode: 5725 DD HEUSDEN
Aan deze tekening en hoeveelheden kunnen geen rechten worden ontleend.	