


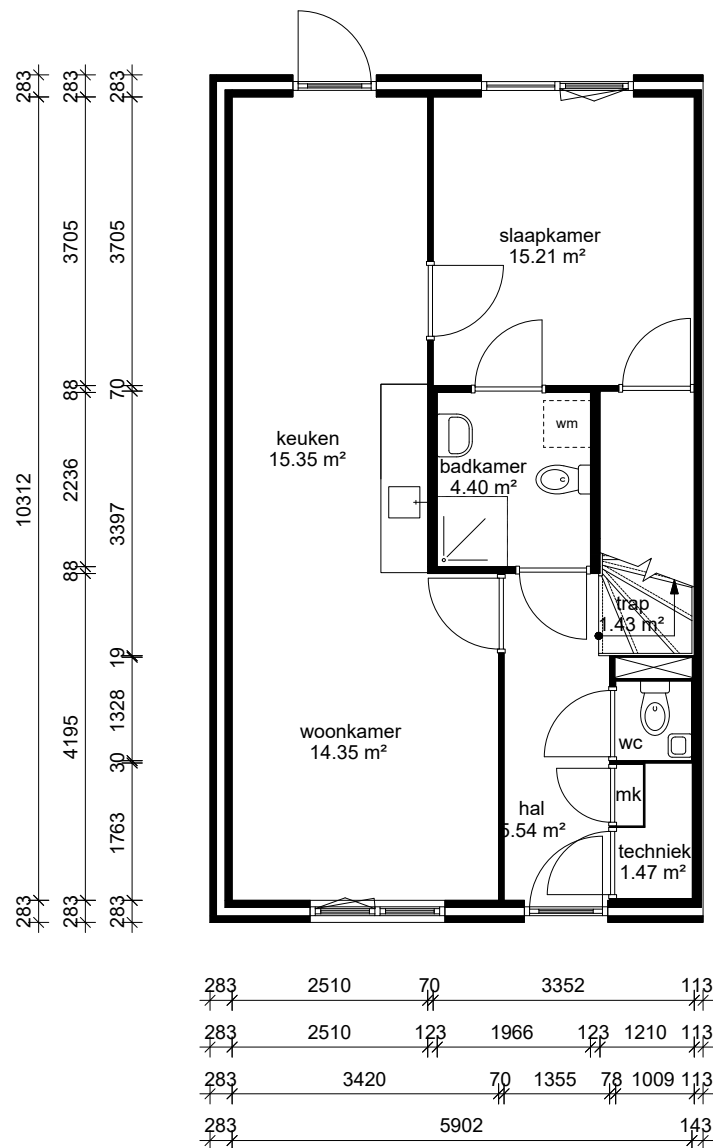


Begane_grond



Aan deze tekening en hoeveelheden kunnen geen rechten worden ontleend.

Opdrachtgever	Bergopwaarts	Aantal	1
Complex	Complex 10265	Formaat	A3 lands.
Adres	Gerst 45	Verscaling	1: 70
Plaats	HEUSDEN	Getekend	COENCAD
Tekening	Begane_grond	Datum	11-07-2025
Kenmerk	10265008		

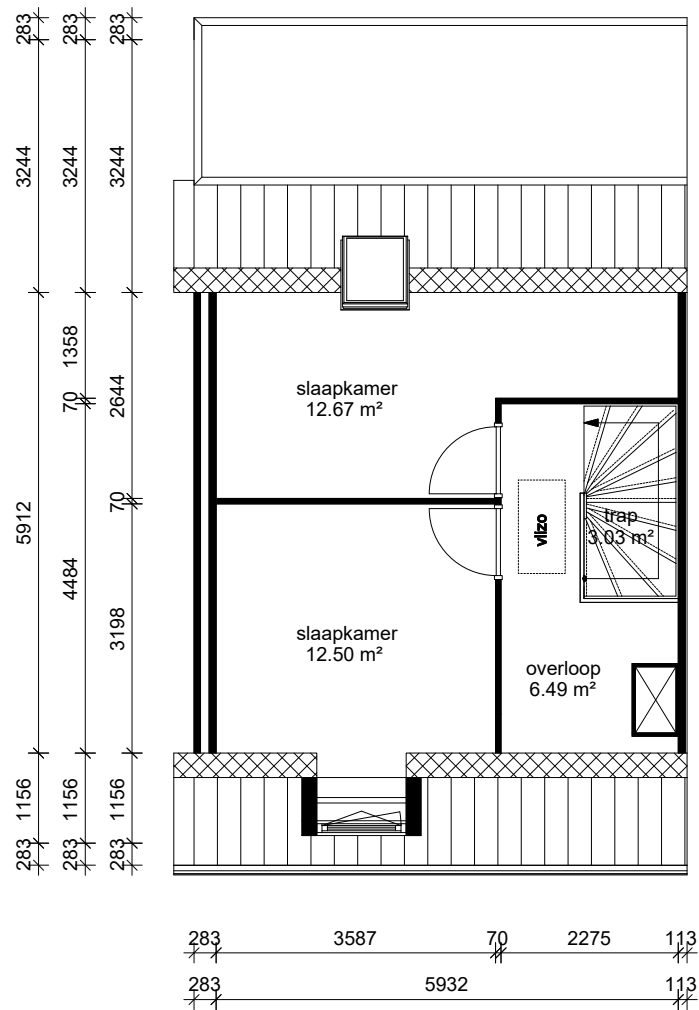


Verdieping_1e



Aan deze tekening en hoeveelheden kunnen geen rechten worden ontleend.

Opdrachtgever	Bergopwaarts	Aantal	1
Complex	Complex 10265	Formaat	A3 lands.
Adres	Gerst 45	Verscaling	1: 70
Plaats	HEUSDEN	Getekend	COENCAD
Tekening	Verdieping_1e	Datum	11-07-2025
Kenmerk	10265008		









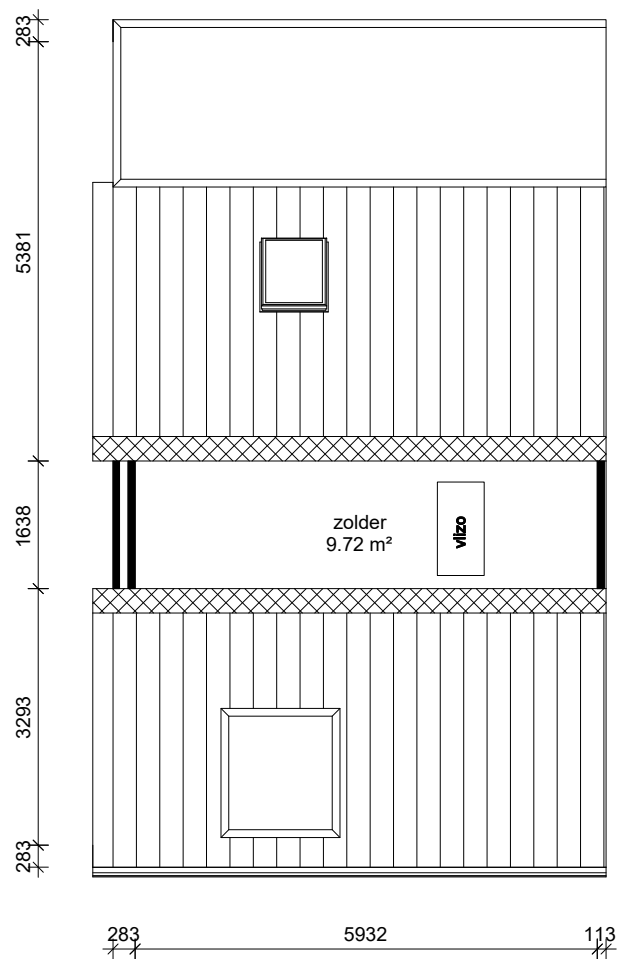


Zolder



Aan deze tekening en hoeveelheden kunnen geen rechten worden ontleend.

Opdrachtgever	Bergopwaarts	Aantal	1
Complex	Complex 10265	Formaat	A3 lands.
Adres	Gerst 45	Verscaling	1: 70
Plaats	HEUSDEN	Getekend	COENCAD
Tekening	Zolder	Datum	11-07-2025
Kenmerk	10265008		

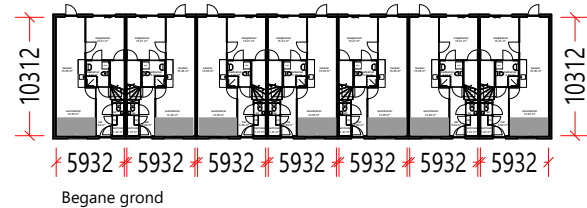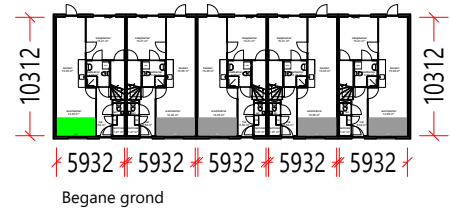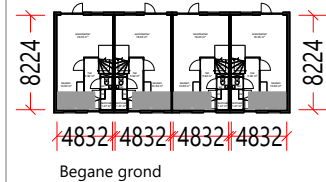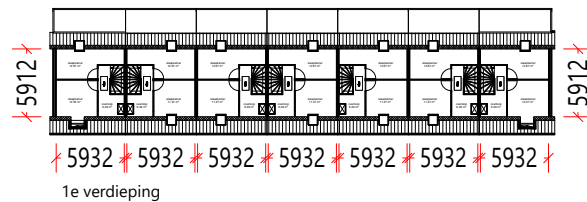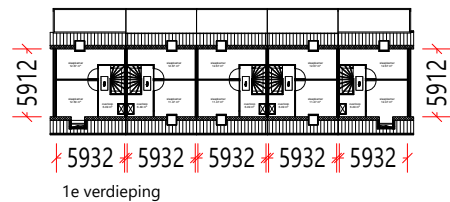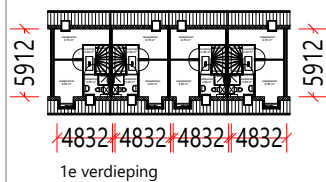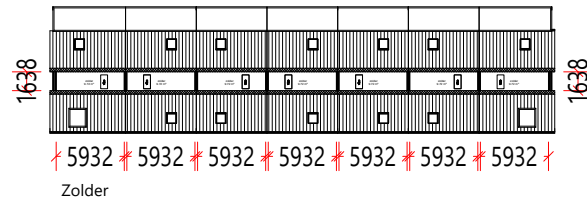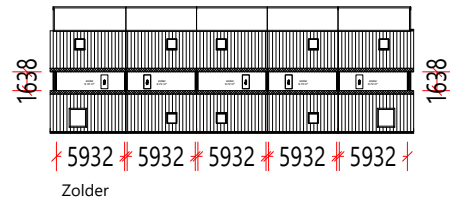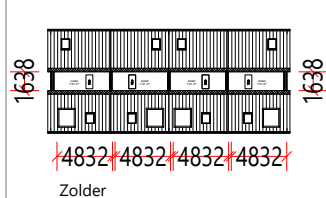

Aan deze tekening en hoeveelheden kunnen geen rechten worden ontleend.

Opdrachtgever	Bergopwaarts	Aantal	1
Complex	Complex 10265	Formaat	A3 lands.
Adres		Verscaling	1:
Plaats	HEUSDEN	Getekend	COENCAD
Tekening	Situatie	Datum	16-07-2025
Kenmerk			

03_Dak
8610 +P

02_Tweede verdieping
5620 +P

01_Eerste verdieping
2810 +P


00_Begane grond
0 +P

Voorgevel

Achtergevel



Adres: Gerst 45	
Complex Number: 10265	Woningtype: Asp
Schaal: 1:100	Formaat: A4
Tekendatum: 03-07-2025	Postcode: 5725 DD HEUSDEN
Aan deze tekening en hoeveelheden kunnen geen rechten worden ontleend.	
COENCAD	

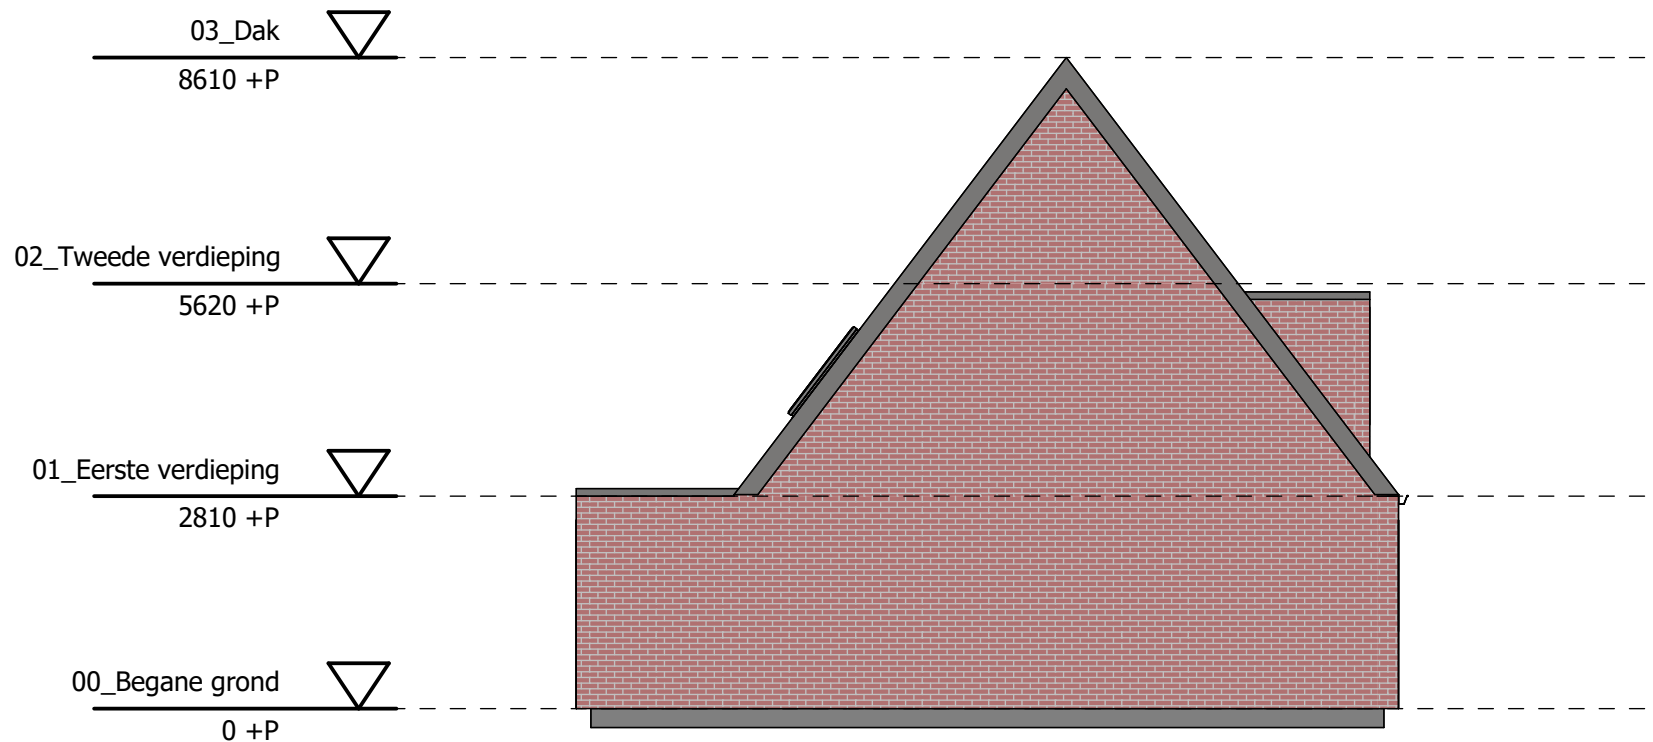

Linkergevel



Adres: Gerst 45	
Complex Number: 10265	Woningtype: Asp
Schaal: 1:100	Formaat: A4
Tekendatum: 03-07-2025	Postcode: 5725 DD HEUSDEN
Aan deze tekening en hoeveelheden kunnen geen rechten worden ontleend.	
COENCAD	