


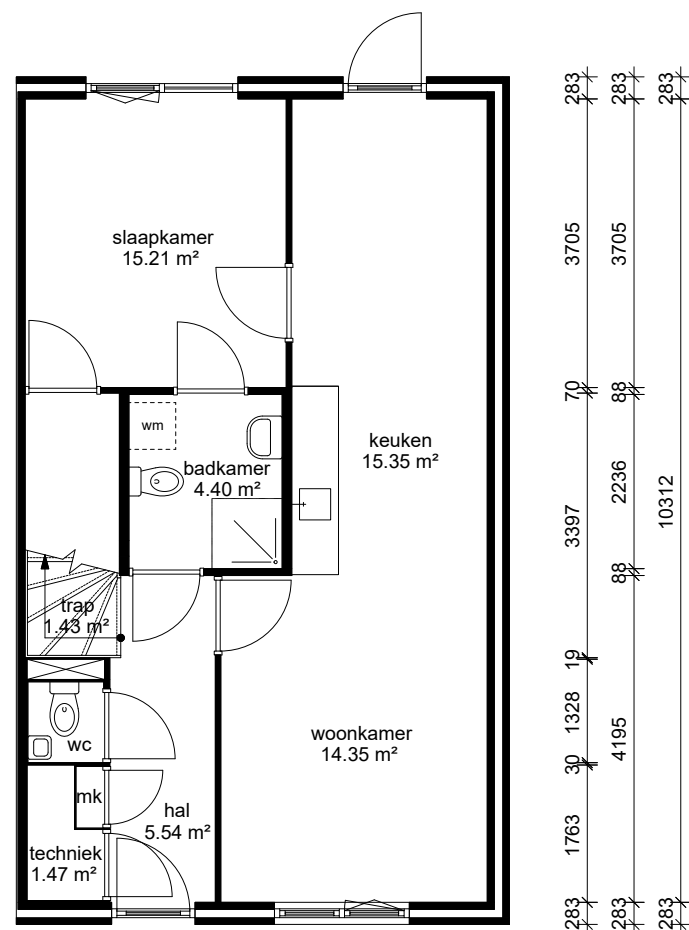


Begane_grond



Aan deze tekening en hoeveelheden kunnen geen rechten worden ontleend.

Opdrachtgever	Bergopwaarts	Aantal	1
Complex	Complex 10265	Formaat	A3 lands.
Adres	Gerst 53	Verscaling	1: 70
Plaats	HEUSDEN	Getekend	COENCAD
Tekening	Begane_grond	Datum	11-07-2025
Kenmerk	10265012		

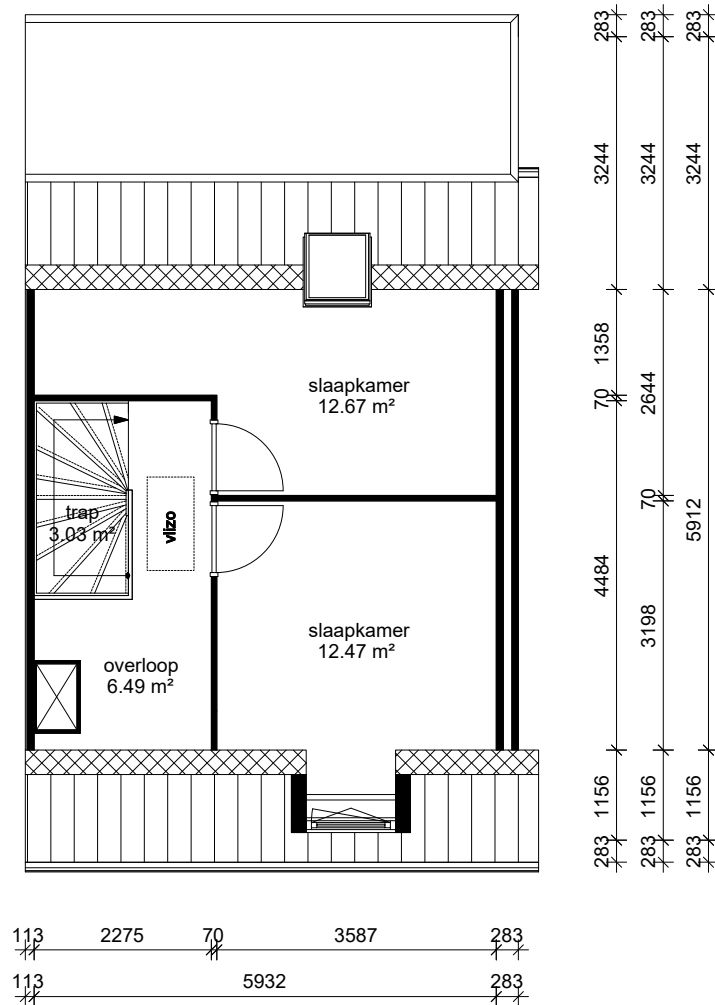


Verdieping_1e



Aan deze tekening en hoeveelheden kunnen geen rechten worden ontleend.

Opdrachtgever	Bergopwaarts	Aantal	1
Complex	Complex 10265	Formaat	A3 lands.
Adres	Gerst 53	Verscaling	1: 70
Plaats	HEUSDEN	Getekend	COENCAD
Tekening	Verdieping_1e	Datum	11-07-2025
Kenmerk	10265012		









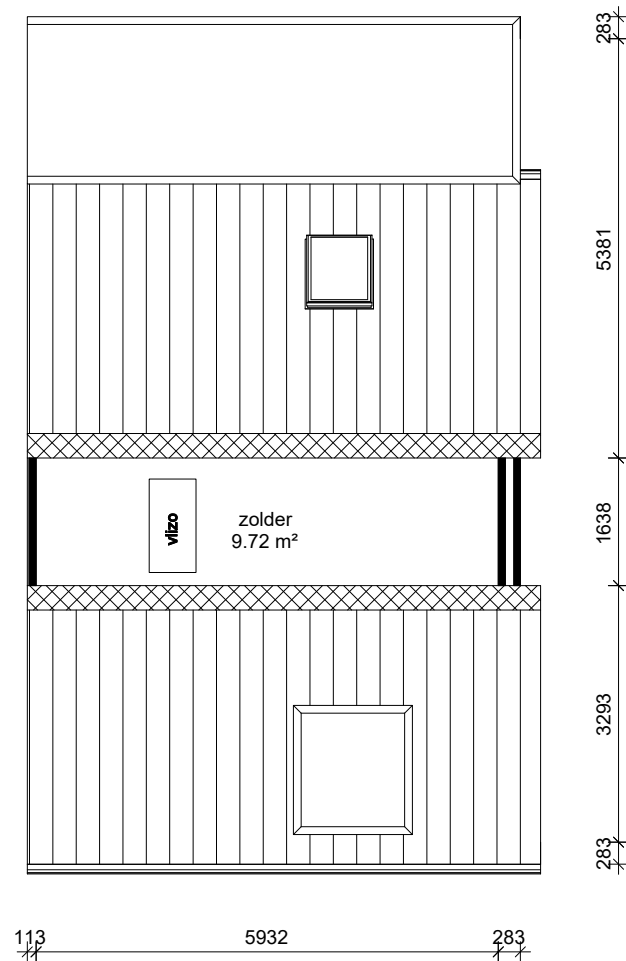


Zolder



Aan deze tekening en hoeveelheden kunnen geen rechten worden ontleend.

Opdrachtgever	Bergopwaarts	Aantal	1
Complex	Complex 10265	Formaat	A3 lands.
Adres	Gerst 53	Verscaling	1: 70
Plaats	HEUSDEN	Getekend	COENCAD
Tekening	Zolder	Datum	11-07-2025
Kenmerk	10265012		

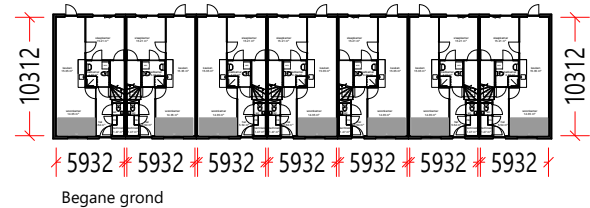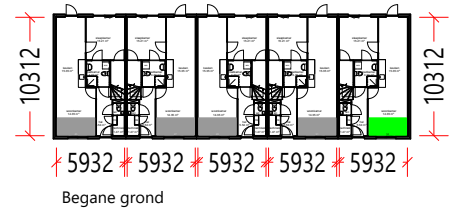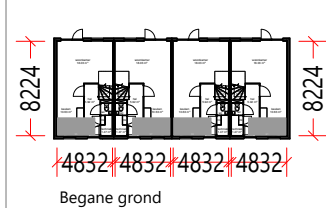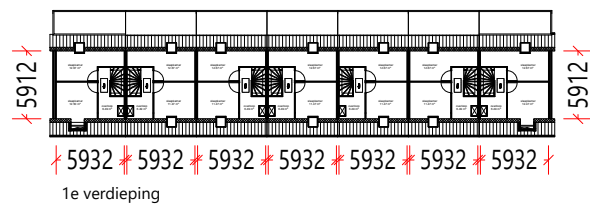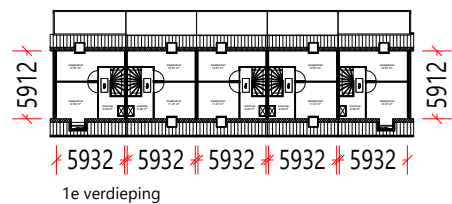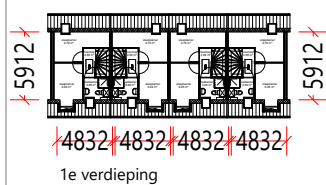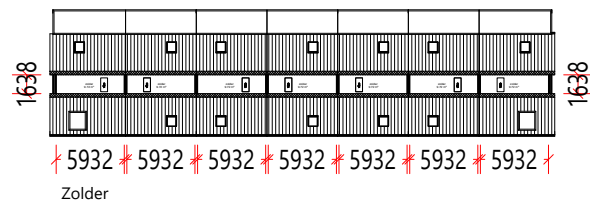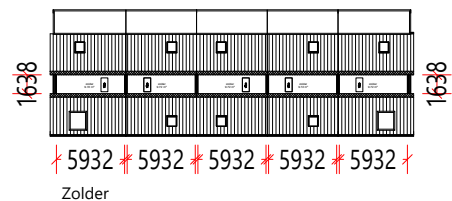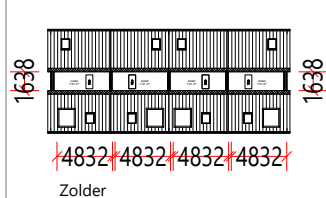


Aan deze tekening en hoeveelheden kunnen geen rechten worden ontleend.

Opdrachtgever	Bergopwaarts	Aantal	1
Complex	Complex 10265	Formaat	A3 lands.
Adres	HEUSDEN	Verscaling	1:
Plaats	HEUSDEN	Getekend	COENCAD
Tekening	Situatie	Datum	16-07-2025
Kenmerk			



	Adres: Gerst 53	
	Complex Number: 10265	Woningtype: A
	Schaal: 1:100	Formaat: A4
	Tekendatum: 03-07-2025	Postcode: 5725 DD HEUSDEN
	Aan deze tekening en hoeveelheden kunnen geen rechten worden ontleend.	

COENCAD

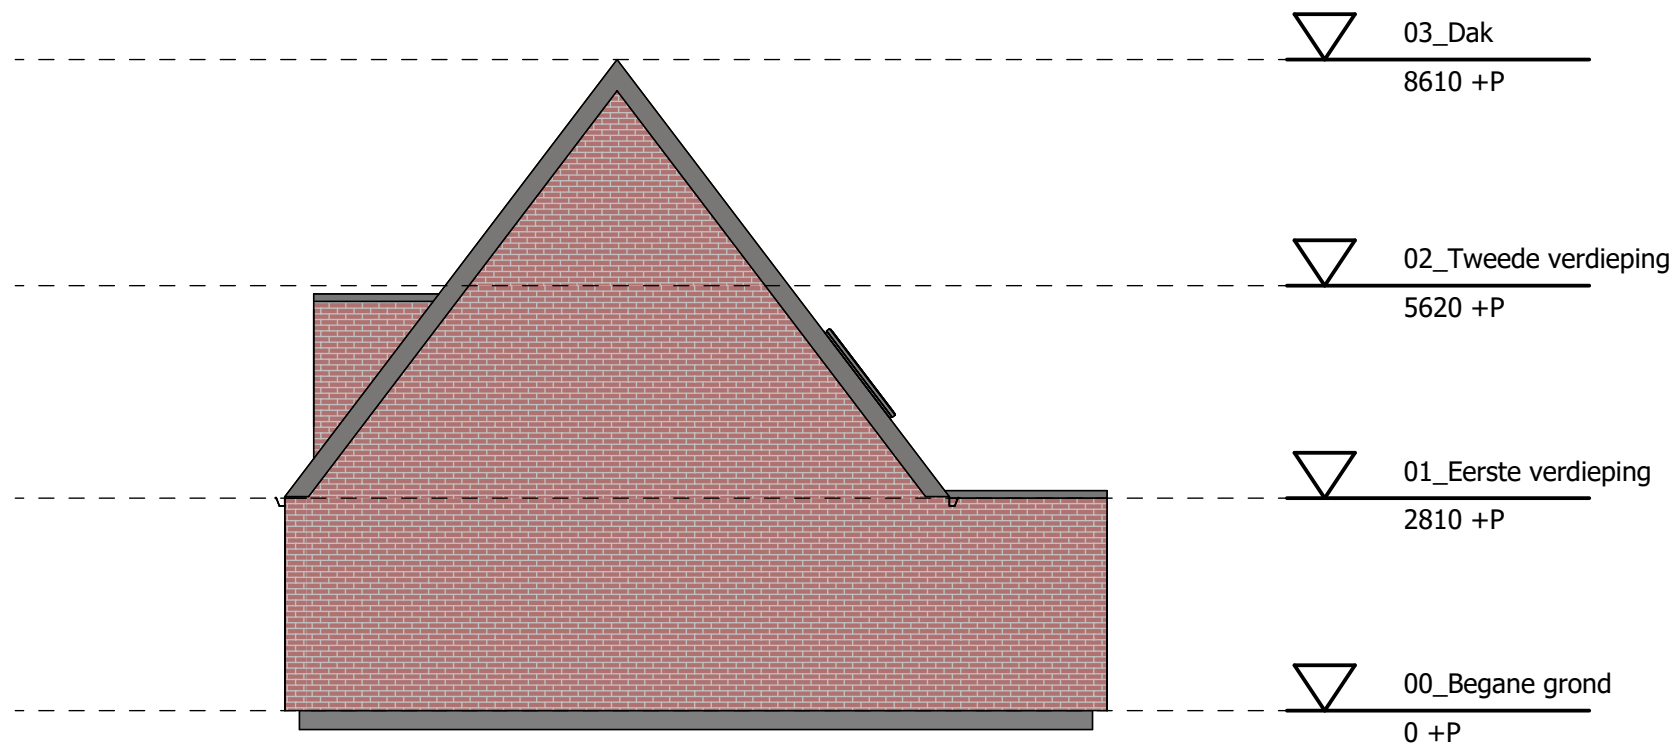

Rechtgevel

Bergopwaarts

leefbaar ruimte, sinds 1920

Adres:Gerst 53

Complex Number: 10265

Schaal: 1:100

Tekendatum: 03-07-2025

Woningtype: A

Formaat: A4

Postcode: 5725 DD HEUSDEN

Aan deze tekening en hoeveelheden kunnen geen rechten worden ontleend.

COENCAD