
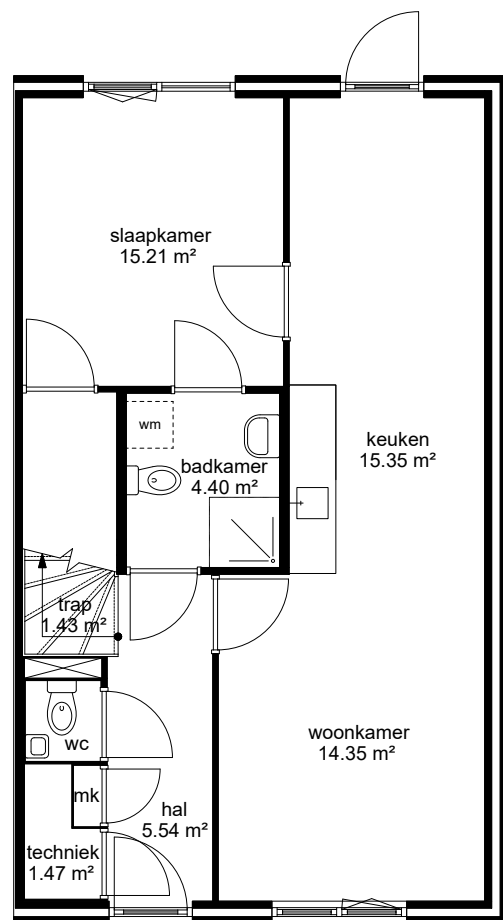


Begane_grond

Aan deze tekening en hoeveelheden kunnen geen rechten worden ontleend.

	Opdrachtgever	Bergopwaarts	Aantal	1
	Complex	Complex 10265	Formaat	A3 lands.
	Adres	Gerst 2	Verscaling	1: 70
	Plaats	HEUSDEN	Getekend	COENCAD
	Tekening	Begane_grond	Datum	27-08-2025
	Kenmerk	10265001		

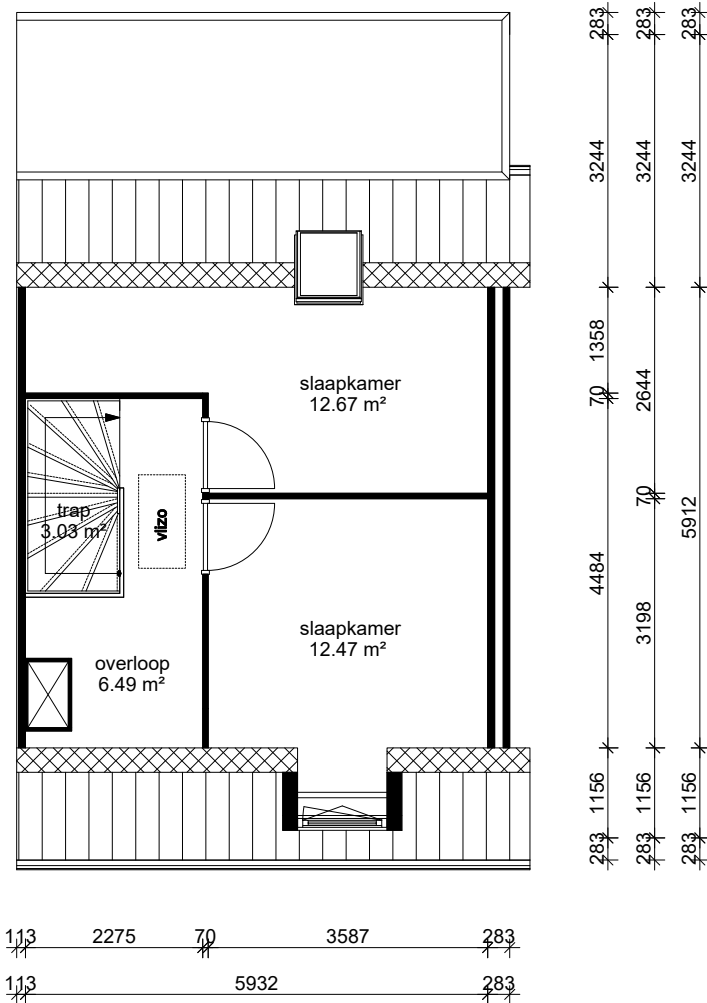


Verdieping_1e



Aan deze tekening en hoeveelheden kunnen geen rechten worden ontleend.

Opdrachtgever	Bergopwaarts	Aantal	1
Complex	Complex 10265	Formaat	A3 lands.
Adres	Gerst 2	Verscaling	1: 70
Plaats	HEUSDEN	Getekend	COENCAD
Tekening	Verdieping_1e	Datum	27-08-2025
Kenmerk	10265001		

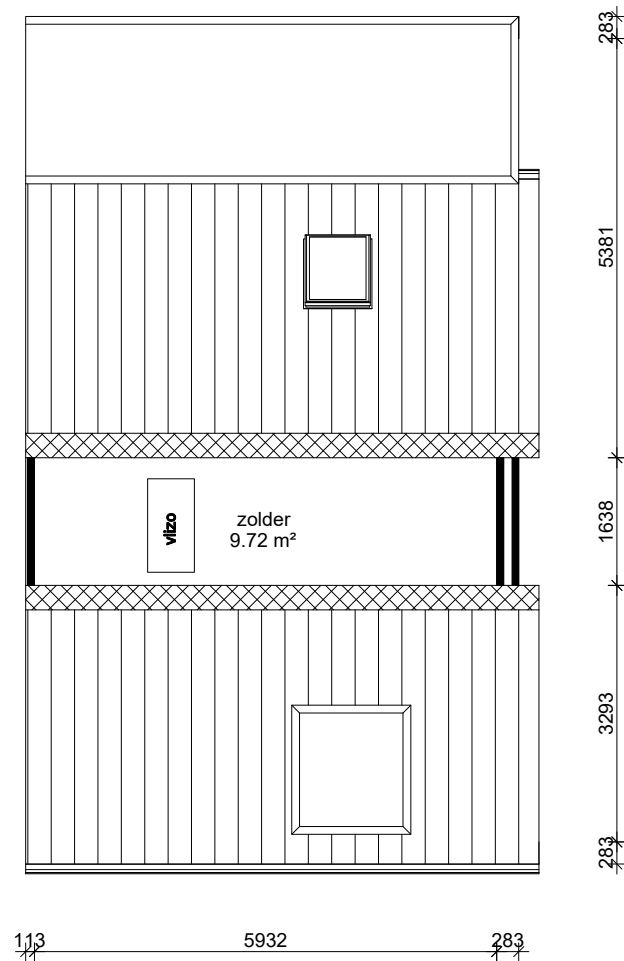


Zolder



Aan deze tekening en hoeveelheden kunnen geen rechten worden ontleend.

Opdrachtgever	Bergopwaarts	Aantal	1
Complex	Complex 10265	Formaat	A3 lands.
Adres	Gerst 2	Verscaling	1: 70
Plaats	HEUSDEN	Getekend	COENCAD
Tekening	Zolder	Datum	27-08-2025
Kenmerk	10265001		









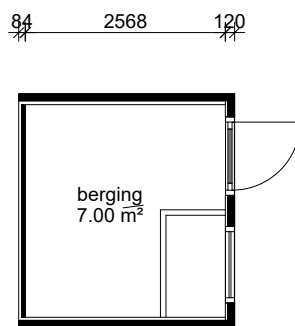


Berging



Aan deze tekening en hoeveelheden kunnen geen rechten worden ontleend.

Opdrachtgever	Bergopwaarts	Aantal	1
Complex	Complex 10265	Formaat	A3 lands.
Adres	Gerst 2	Verscaling	1: 70
Plaats	HEUSDEN	Getekend	COENCAD
Tekening	Berging	Datum	27-08-2025
Kenmerk	10265001		

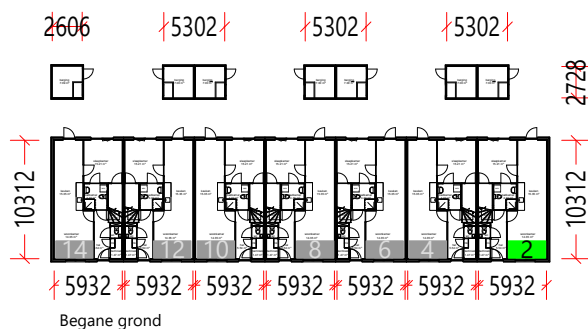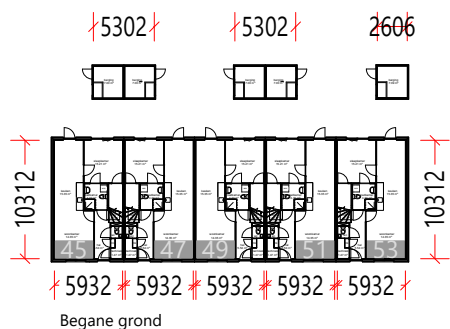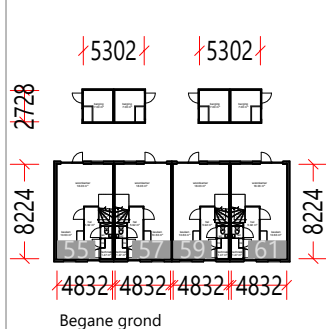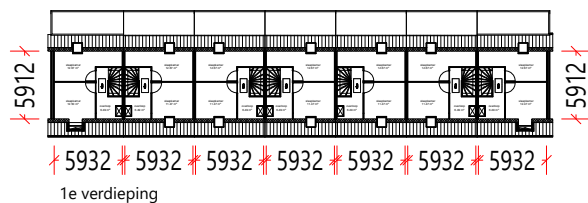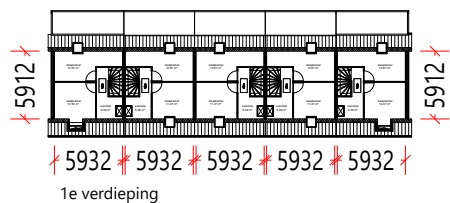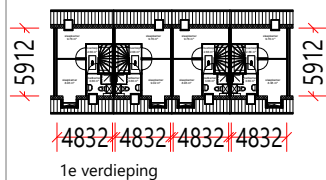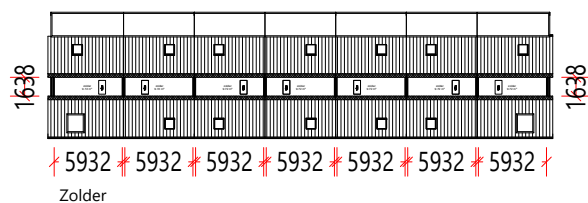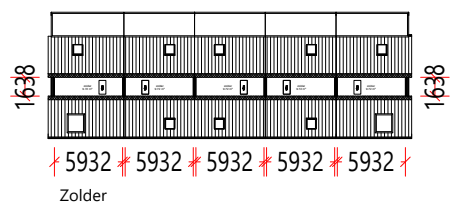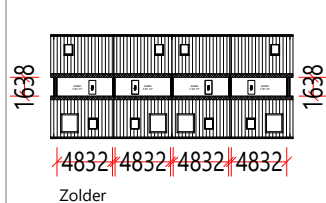


Aan deze tekening en hoeveelheden kunnen geen rechten worden ontleend.

Opdrachtgever	Bergopwaarts	Aantal	1
Complex	Complex 10265	Formaat	A3 lands.
Adres	HEUSDEN	Verscaling	1:
Plaats	HEUSDEN	Getekend	COENCAD
Tekening	Situatie	Datum	27-08-2025
Kenmerk			



	Adres: Gerst 2	
	Complex Number: 10265	Woningtype: A
	Schaal: 1:100	Formaat: A4
	Tekendatum: 27-08-2025	Postcode: 5725 DD HEUSDEN
	Aan deze tekening en hoeveelheden kunnen geen rechten worden ontleend.	

COENCAD

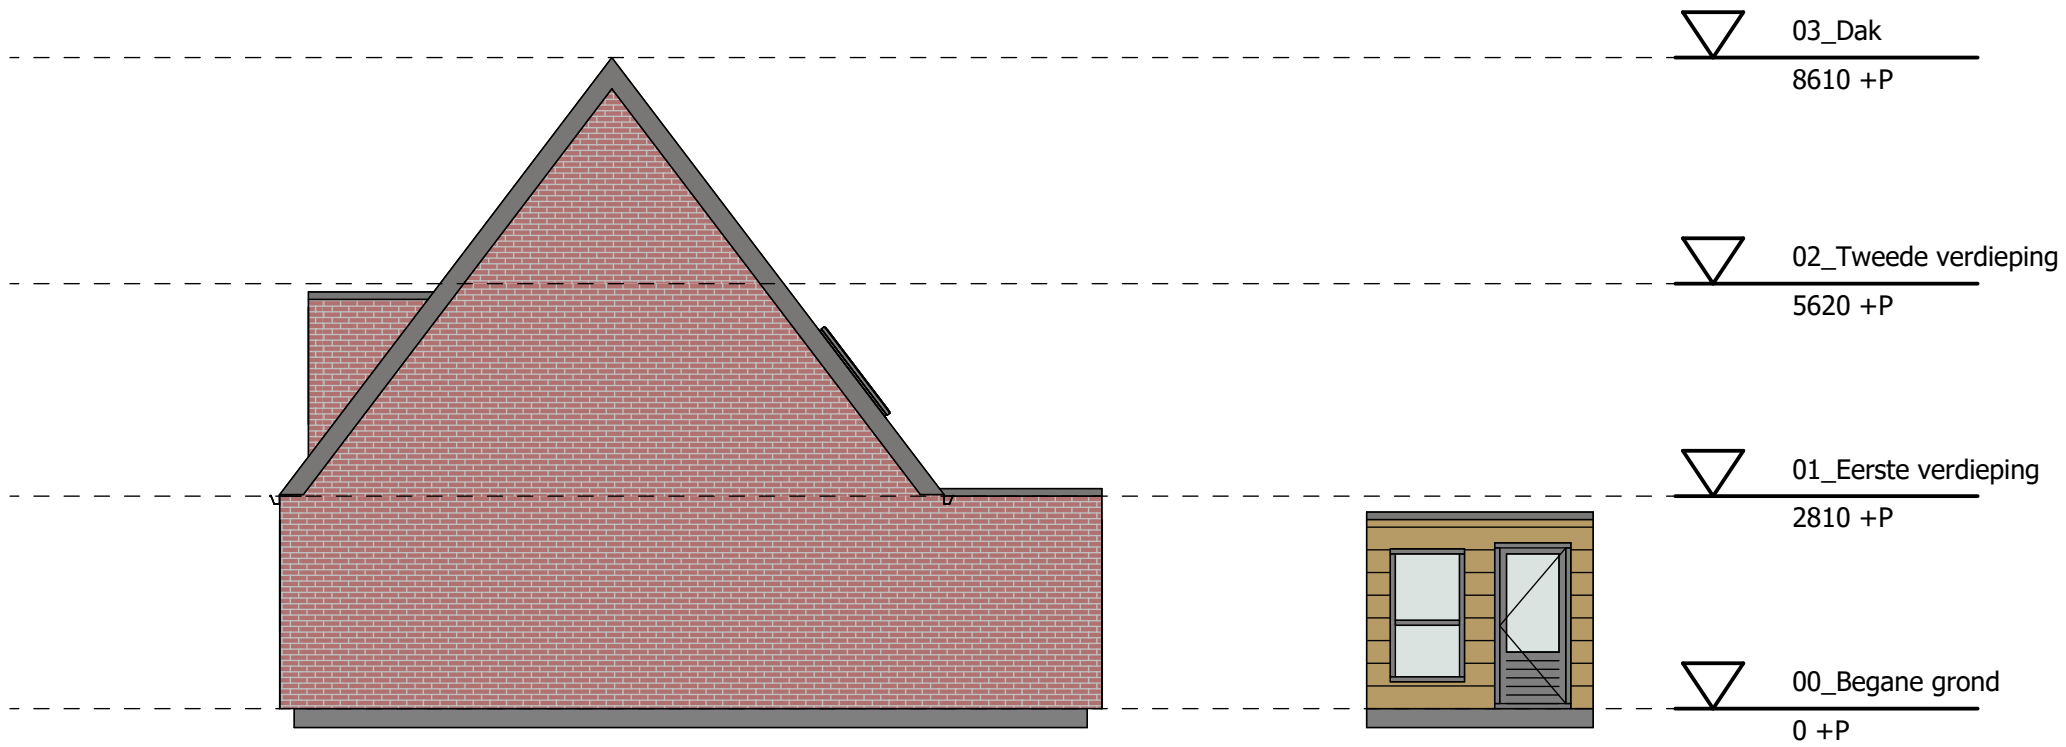

Rechtgevel

	Adres: Gerst 2		
	Complex Number: 10265	Woningtype: A	
	Schaal: 1:100	Formaat: A4	
	Tekendatum: 27-08-2025	Postcode: 5725 DD HEUSDEN	
	Aan deze tekening en hoeveelheden kunnen geen rechten worden ontleend.		
	COENCAD		