


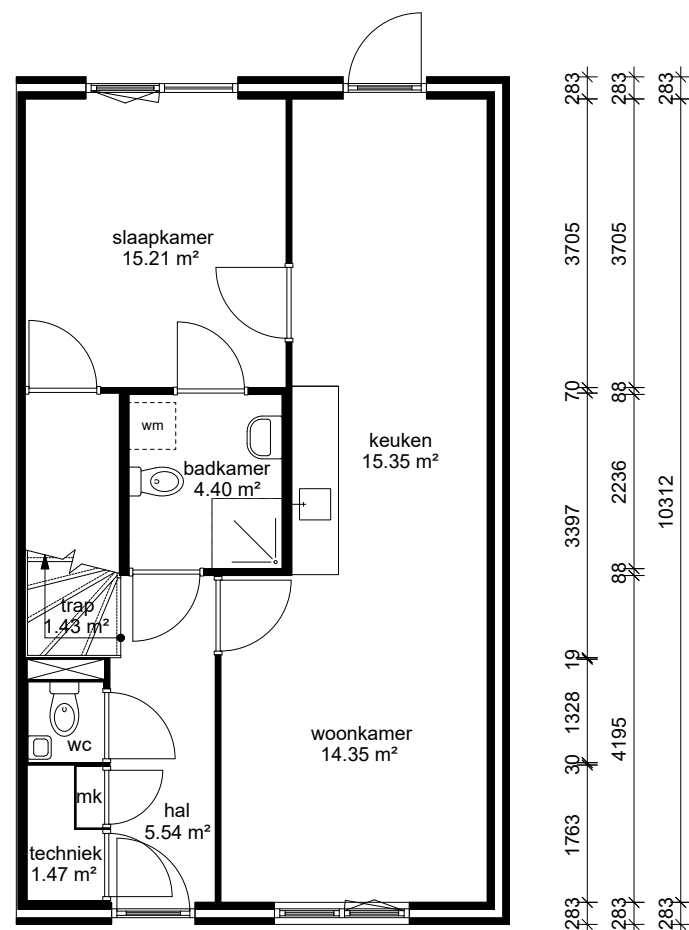


Begane_grond



Aan deze tekening en hoeveelheden kunnen geen rechten worden ontleend.

Opdrachtgever	Bergopwaarts	Aantal	1
Complex	Complex 10265	Formaat	A3 lands.
Adres	Gerst 53	Verscaling	1: 70
Plaats	HEUSDEN	Getekend	COENCAD
Tekening	Begane_grond	Datum	27-08-2025
Kenmerk	10265012		

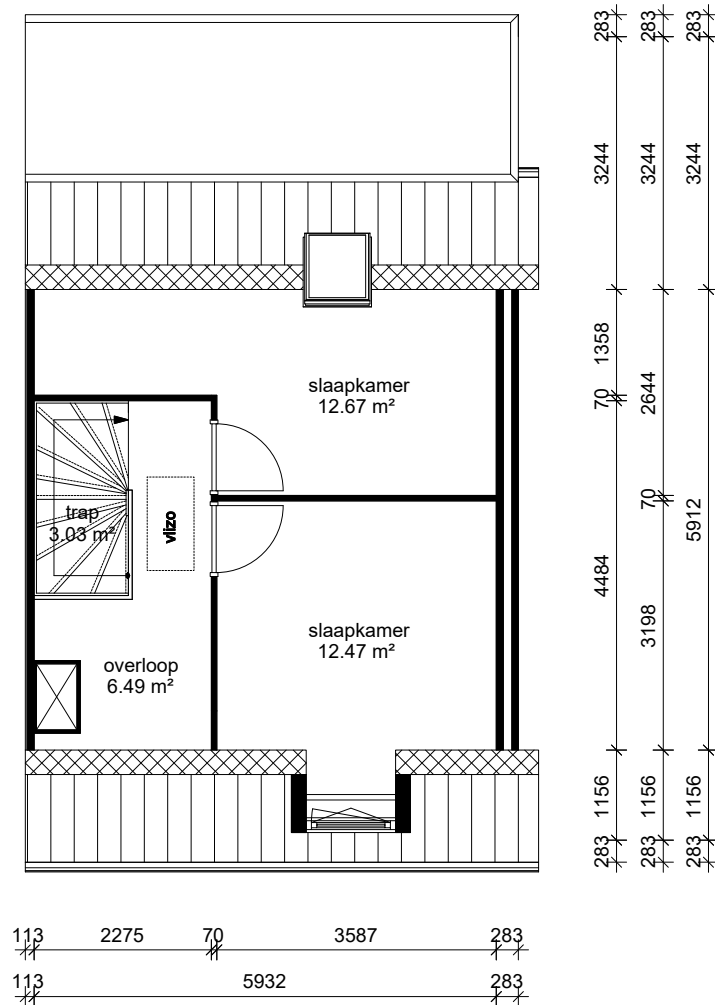


Verdieping_1e



Aan deze tekening en hoeveelheden kunnen geen rechten worden ontleend.

Opdrachtgever	Bergopwaarts	Aantal	1
Complex	Complex 10265	Formaat	A3 lands.
Adres	Gerst 53	Verscaling	1: 70
Plaats	HEUSDEN	Getekend	COENCAD
Tekening	Verdieping_1e	Datum	27-08-2025
Kenmerk	10265012		

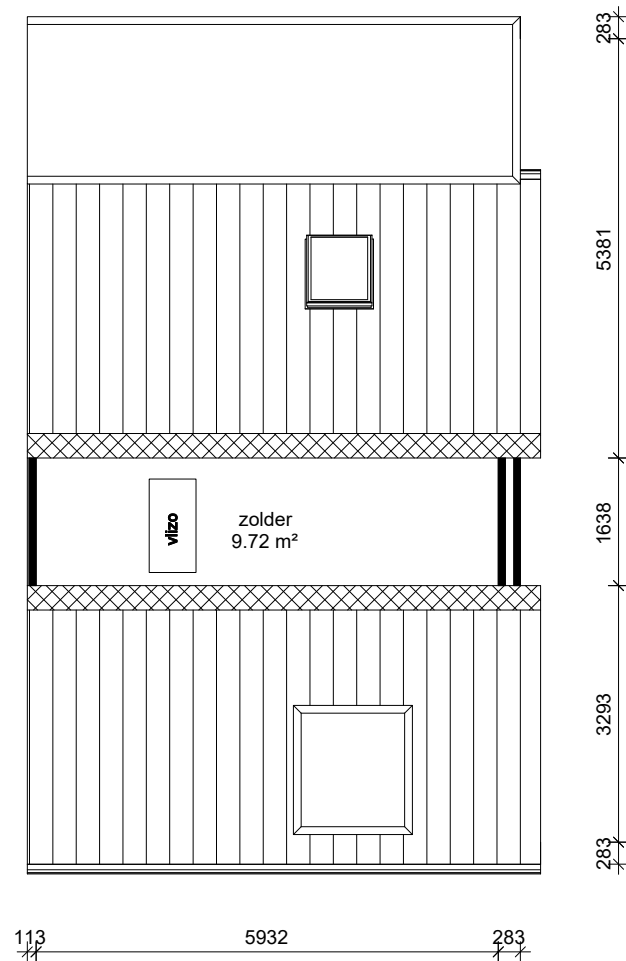


Zolder












Aan deze tekening en hoeveelheden kunnen geen rechten worden ontleend.

Opdrachtgever	Bergopwaarts	Aantal	1
Complex	Complex 10265	Formaat	A3 lands.
Adres	Gerst 53	Verscaling	1: 70
Plaats	HEUSDEN	Getekend	COENCAD
Tekening	Zolder	Datum	27-08-2025
Kenmerk	10265012		

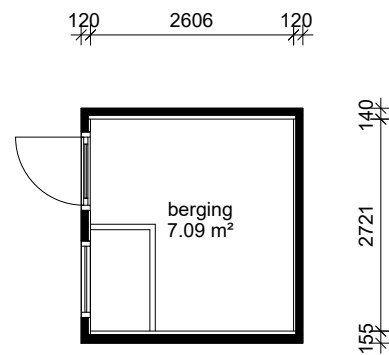

Berging

		Aan deze tekening en hoeveelheden kunnen geen rechten worden ontleend.		
	Opdrachtgever	Bergopwaarts		
	Complex	Complex 10265	Aantal	1
	Adres	Gerst 53	Formaat	A3 lands.
	Plaats	HEUSDEN	Verscaling	1: 70
	Tekening	Berging	Getekend	COENCAD
	Kenmerk	10265012	Datum	27-08-2025

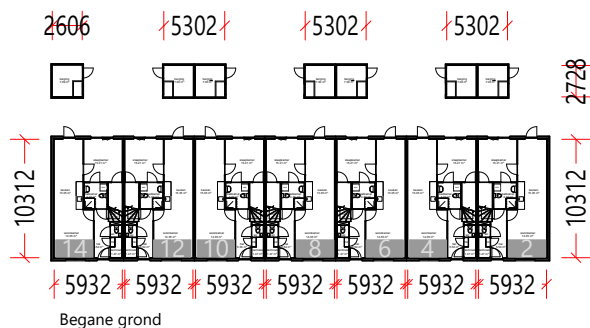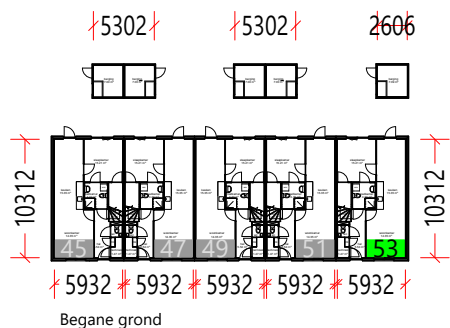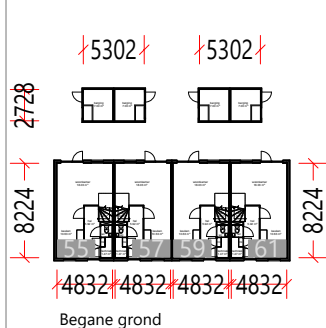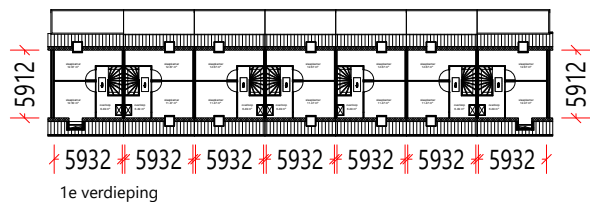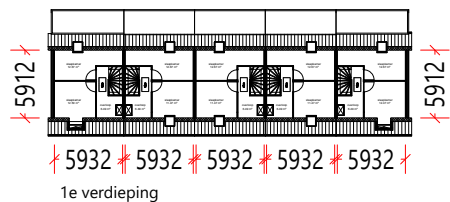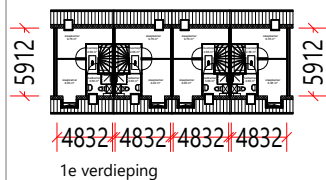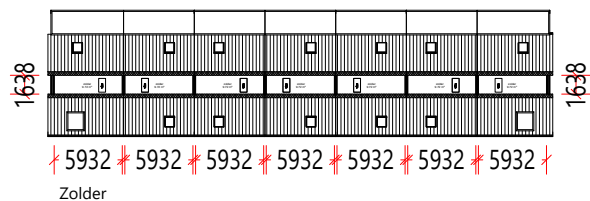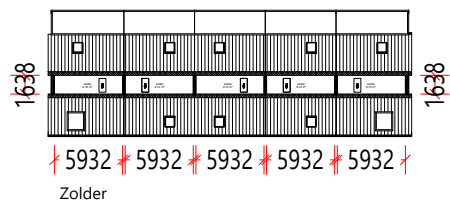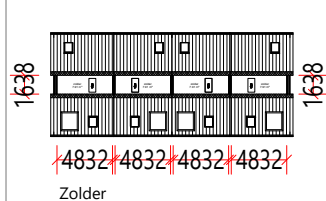


Aan deze tekening en hoeveelheden kunnen geen rechten worden ontleend.

Opdrachtgever	Bergopwaarts	Aantal	1
Complex	Complex 10265	Formaat	A3 lands.
Adres	HEUSDEN	Verscaling	1:
Plaats	Situatie	Getekend	COENCAD
Tekening		Datum	27-08-2025
Kenmerk			



	Adres: Gerst 53	
	Complex Number: 10265	Woningtype: A2
	Schaal: 1:100	Formaat: A4
	Tekendatum: 27-08-2025	Postcode: 5725 DD HEUSDEN
	Aan deze tekening en hoeveelheden kunnen geen rechten worden ontleend.	

COENCAD

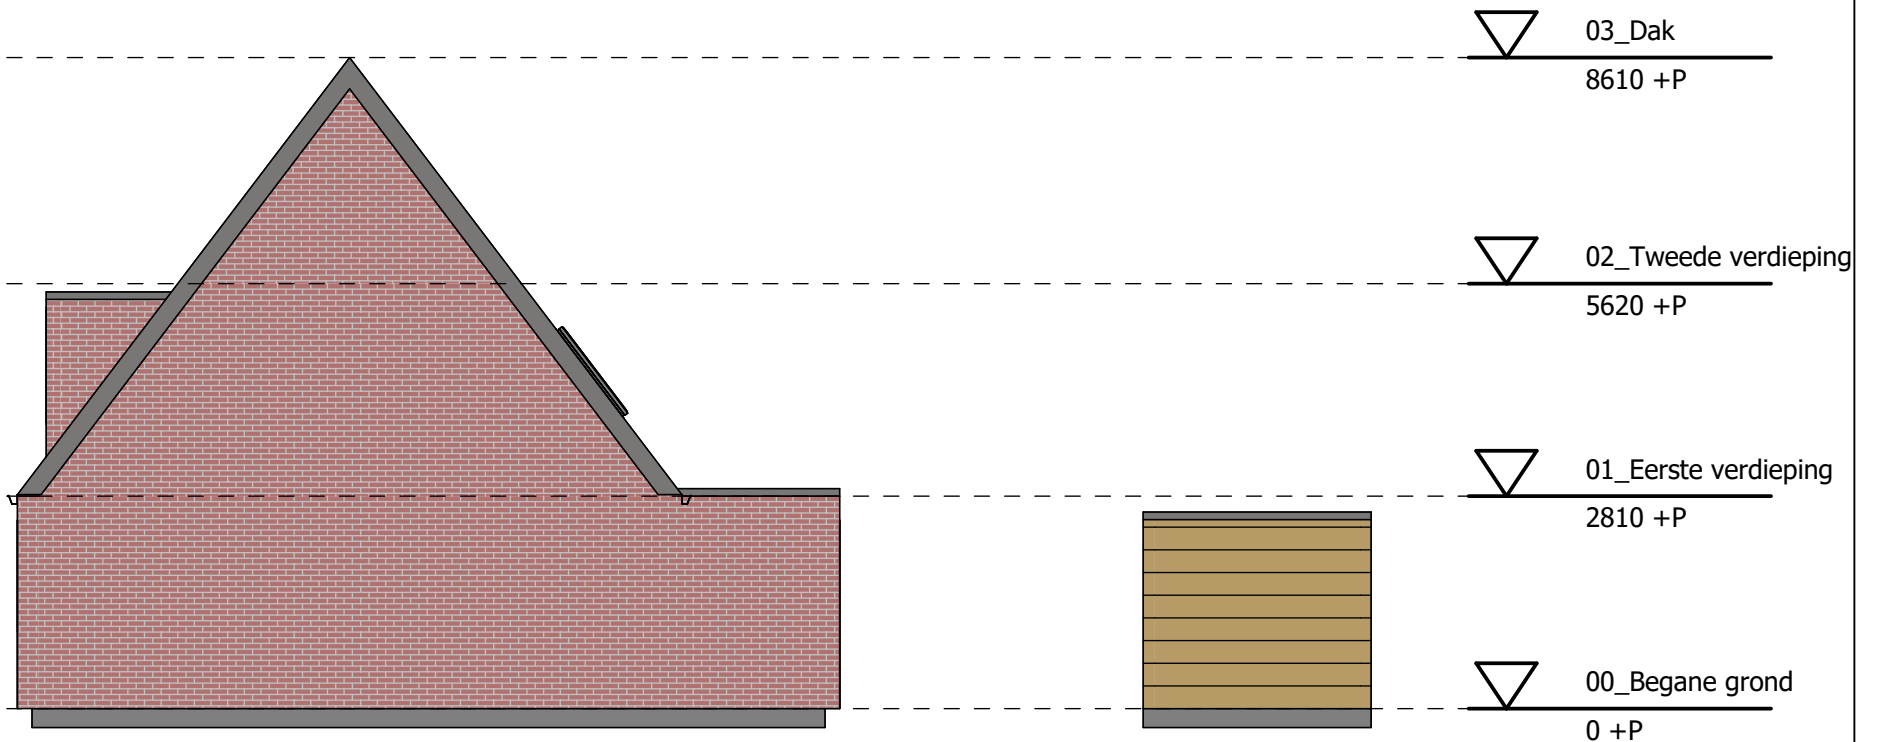

	Adres: Gerst 53		
	Complex Number: 10265		Woningtype: A2
	Schaal: 1:100		Formaat: A4
	Tekendatum: 27-08-2025		Postcode: 5725 DD HEUSDEN
	Aan deze tekening en hoeveelheden kunnen geen rechten worden ontleend.		
	COENCAD		