


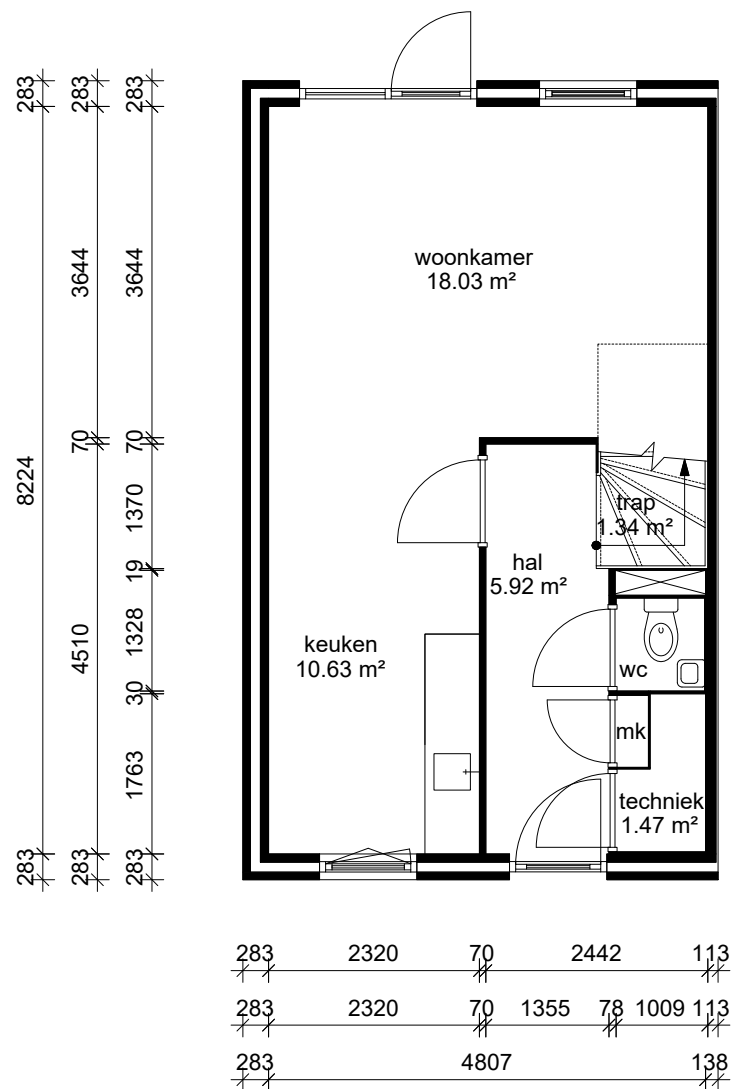


Begane_grond



Aan deze tekening en hoeveelheden kunnen geen rechten worden ontleend.

Opdrachtgever	Bergopwaarts	Aantal	1
Complex	Complex 10265	Formaat	A3 lands.
Adres	Gerst 55	Verscaling	1: 60
Plaats	HEUSDEN	Getekend	COENCAD
Tekening	Begane_grond	Datum	27-08-2025
Kenmerk	10265013		

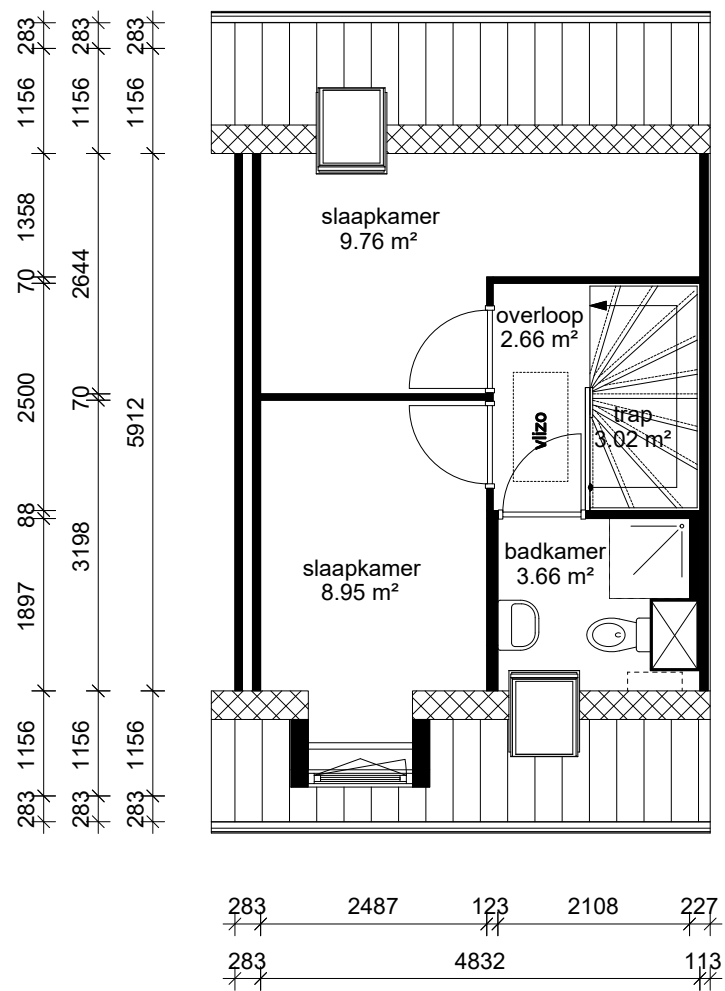


Verdieping_1e



Aan deze tekening en hoeveelheden kunnen geen rechten worden ontleend.

Opdrachtgever	Bergopwaarts	Aantal	1
Complex	Complex 10265	Formaat	A3 lands.
Adres	Gerst 55	Verscaling	1: 60
Plaats	HEUSDEN	Getekend	COENCAD
Tekening	Verdieping_1e	Datum	27-08-2025
Kenmerk	10265013		

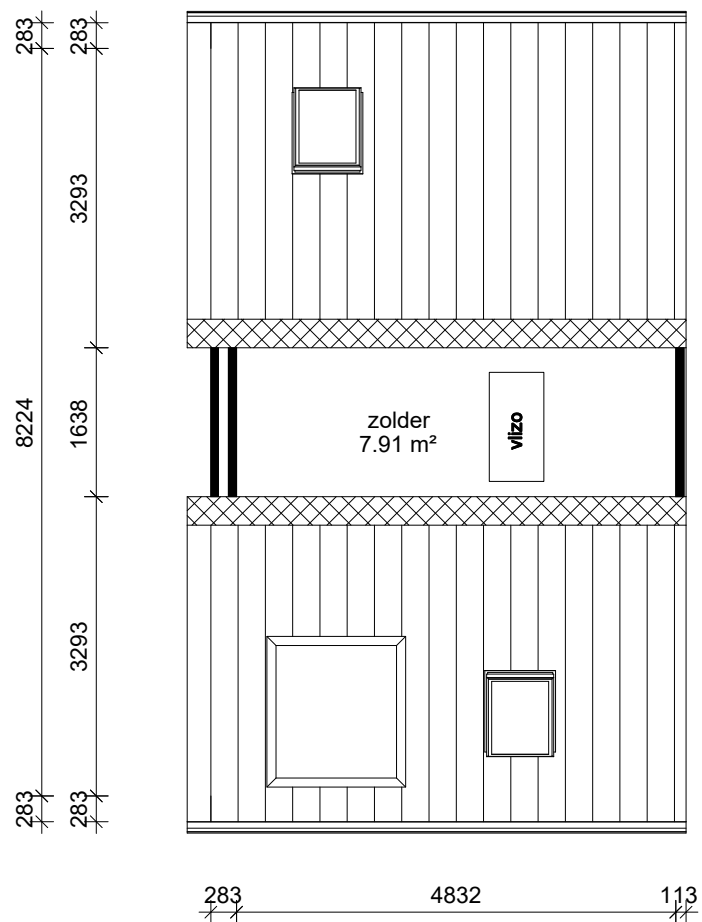

Zolder




Aan deze tekening en hoeveelheden kunnen geen rechten worden ontleend.

Opdrachtgever	Bergopwaarts	Aantal	1
Complex	Complex 10265	Formaat	A3 lands.
Adres	Gerst 55	Verscaling	1: 60
Plaats	HEUSDEN	Getekend	COENCAD
Tekening	Zolder	Datum	27-08-2025
Kenmerk	10265013		

140
2728
130

120 2568 84









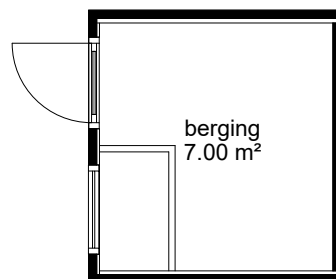


Berging



Aan deze tekening en hoeveelheden kunnen geen rechten worden ontleend.

Opdrachtgever	Bergopwaarts	Aantal	1
Complex	Complex 10265	Formaat	A3 lands.
Adres	Gerst 55	Verscaling	1: 60
Plaats	HEUSDEN	Getekend	COENCAD
Tekening	Berging	Datum	27-08-2025
Kenmerk	10265013		

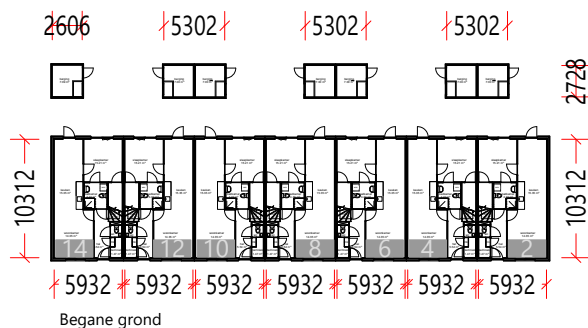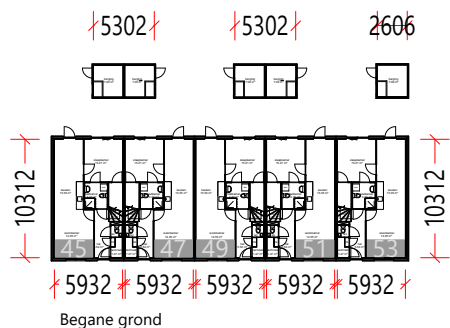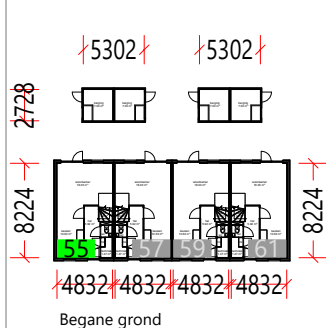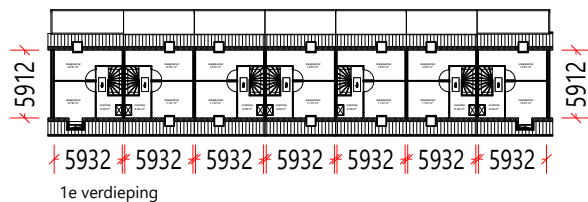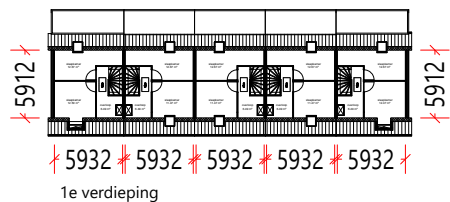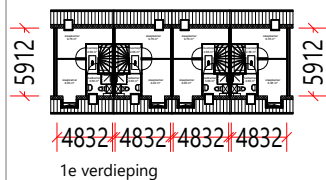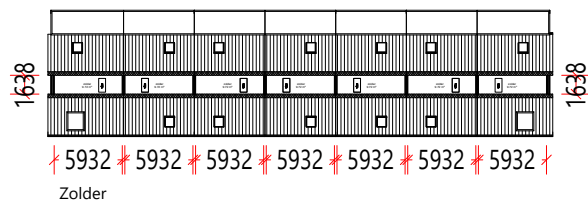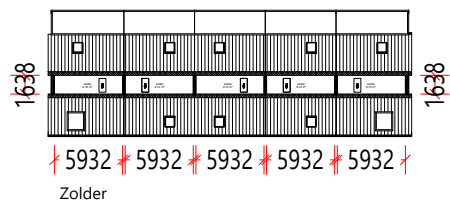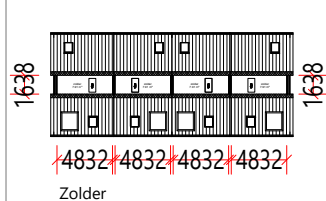


Aan deze tekening en hoeveelheden kunnen geen rechten worden ontleend.

Opdrachtgever	Bergopwaarts	Aantal	1
Complex	Complex 10265	Formaat	A3 lands.
Adres	HEUSDEN	Verscaling	1:
Plaats	Situatie	Getekend	COENCAD
Tekening		Datum	27-08-2025
Kenmerk			



Adres:	Gerst 55		
Complex Number:	10265	Woningtype:	Bsp
Schaal:	1:100	Formaat:	A4
Tekendatum:	27-08-2025	Postcode:	5725 DD HEUSDEN
Aan deze tekening en hoeveelheden kunnen geen rechten worden ontleend.			COENCAD

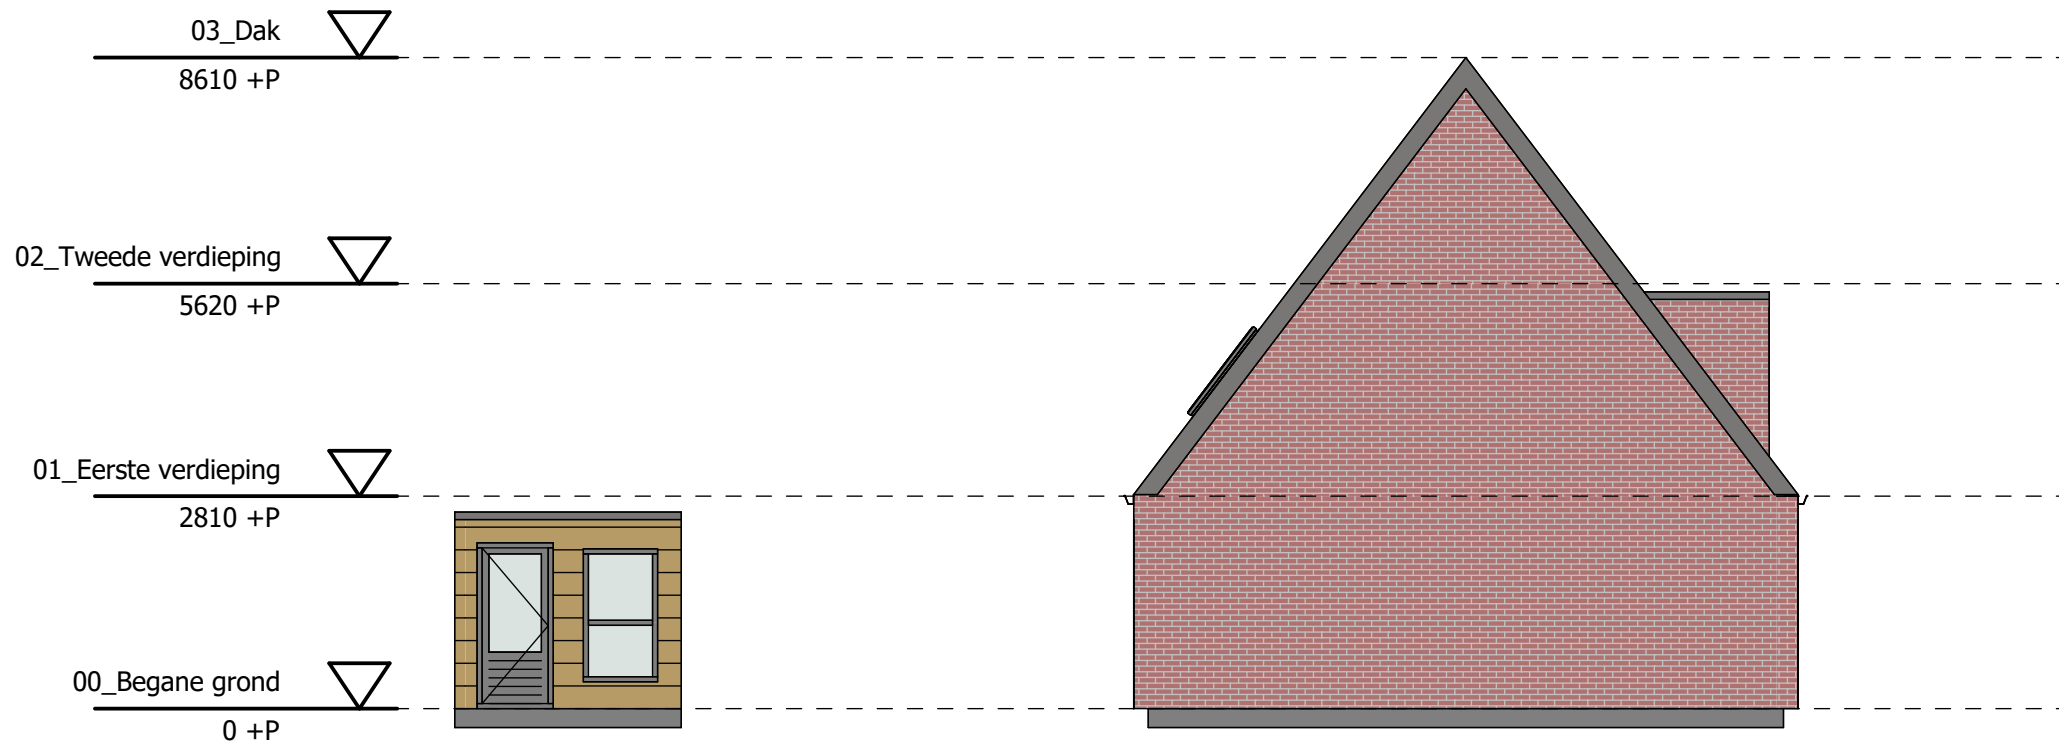

Linkergevel



Adres: Gerst 55	
Complex Number: 10265	Woningtype: Bsp
Schaal: 1:100	Formaat: A4
Tekendatum: 27-08-2025	Postcode: 5725 DD HEUSDEN
Aan deze tekening en hoeveelheden kunnen geen rechten worden ontleend.	
COENCAD	