

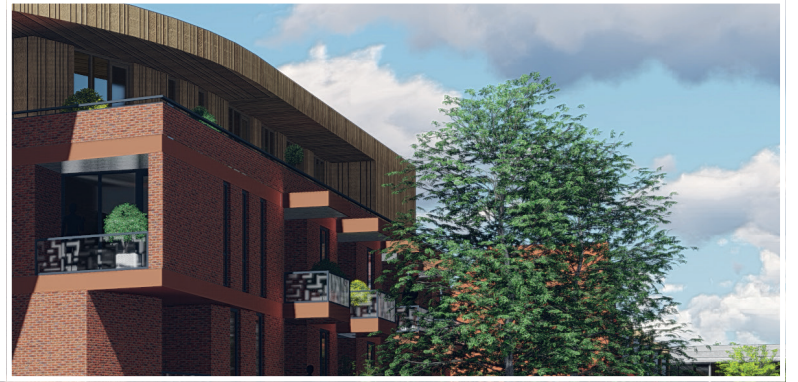
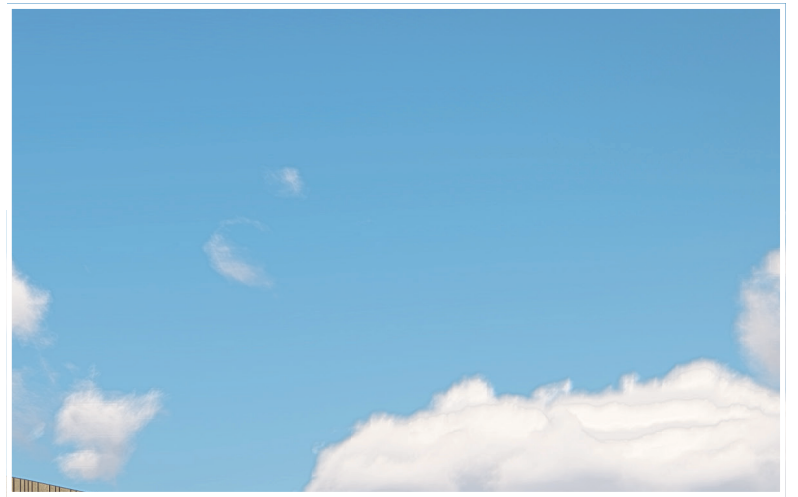


Molenstraat

33j

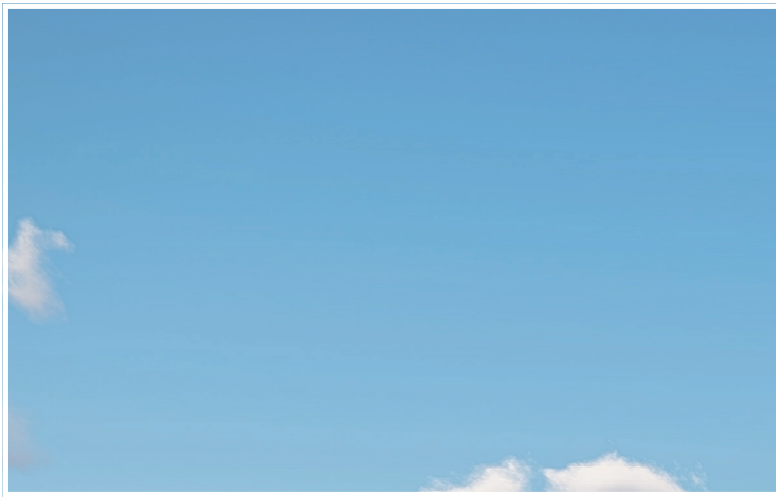

SITUATIE:

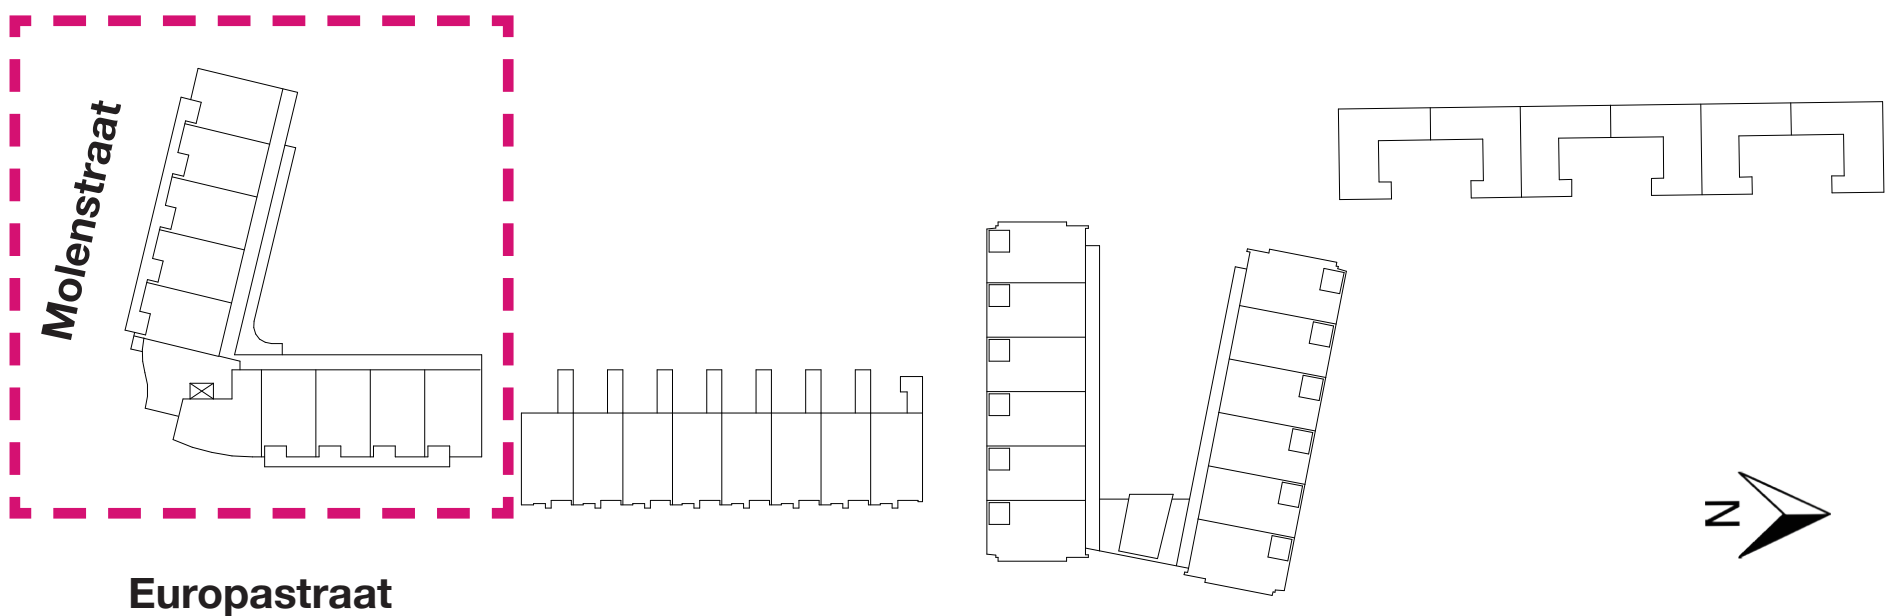

DATUM:

28-11-2016


LAATSTE WIJZIGING:

nvt


BLAD:

VK-33j.1


BEGANE GROND

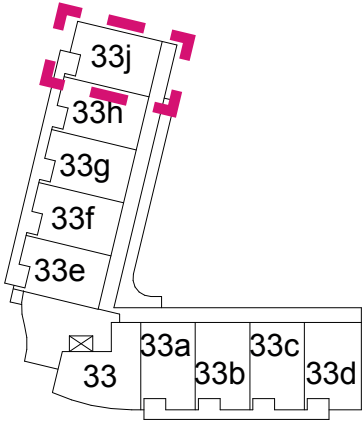


1E VERDIEPING

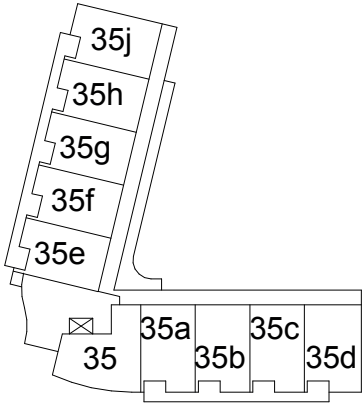

2E VERDIEPING

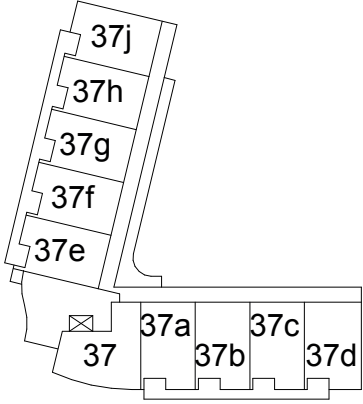


3E VERDIEPING

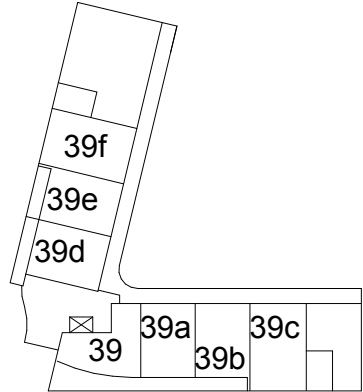

	Enkelpolige schakelaar
	Wissel schakelaar
	Serie schakelaar
	Enkelpolige schakelaar in combinatie met enkelvoudige contactdoos met beschermingscontact
	Enkelvoudige contactdoos met beschermingscontact
	Tweevoudige contactdoos met beschermingscontact Uitgevoerd in ovale (H150) inbouwdoos
	Aansluitpunt, bedraad tbv co2 melder of thermostaat (woonkamer)
	Aansluitpunt, niet bedraad
	Contactdoos Centrale Antenne Inrichting, bedraad
	Contactdoos telefoon, bedraad
	Centraaldoos zonder lichtpunt
	Centraaldoos met lichtpunt
	Buitenlamp
	Bel / Schel
	Beldrukker
	Rookmelder
	Videofoon
	(wand) lichtpunt

	Metselwerk
	Kalkzandsteen
	Houtskeletbouw wand
	Steenachtige lichte scheidingswand

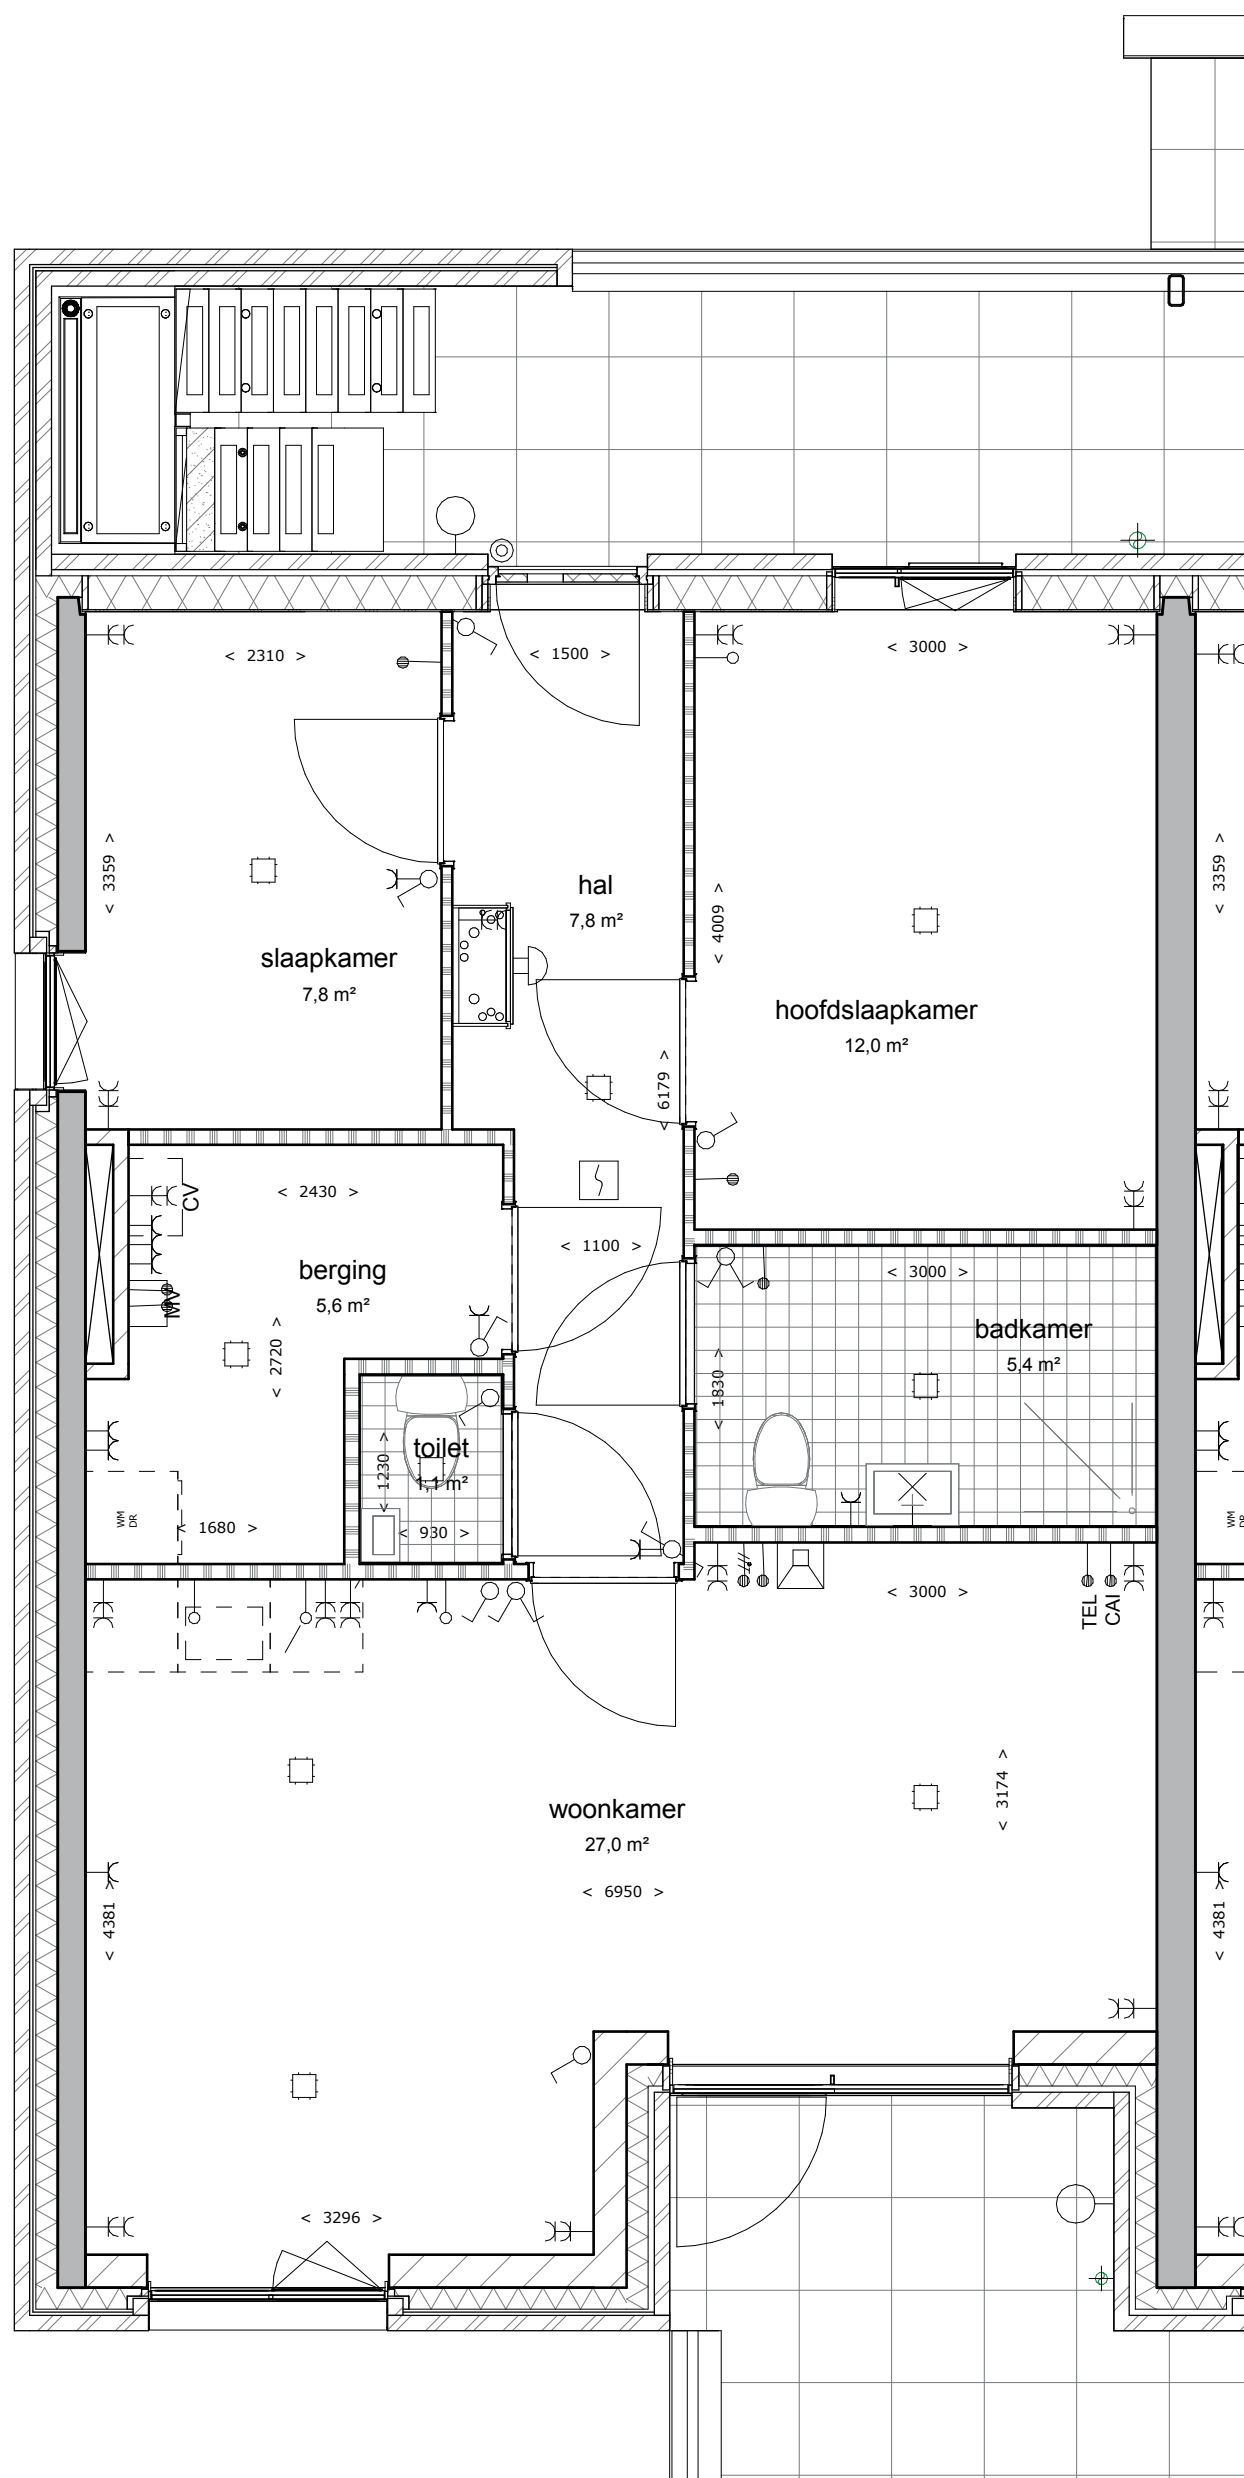

BLAD:

