


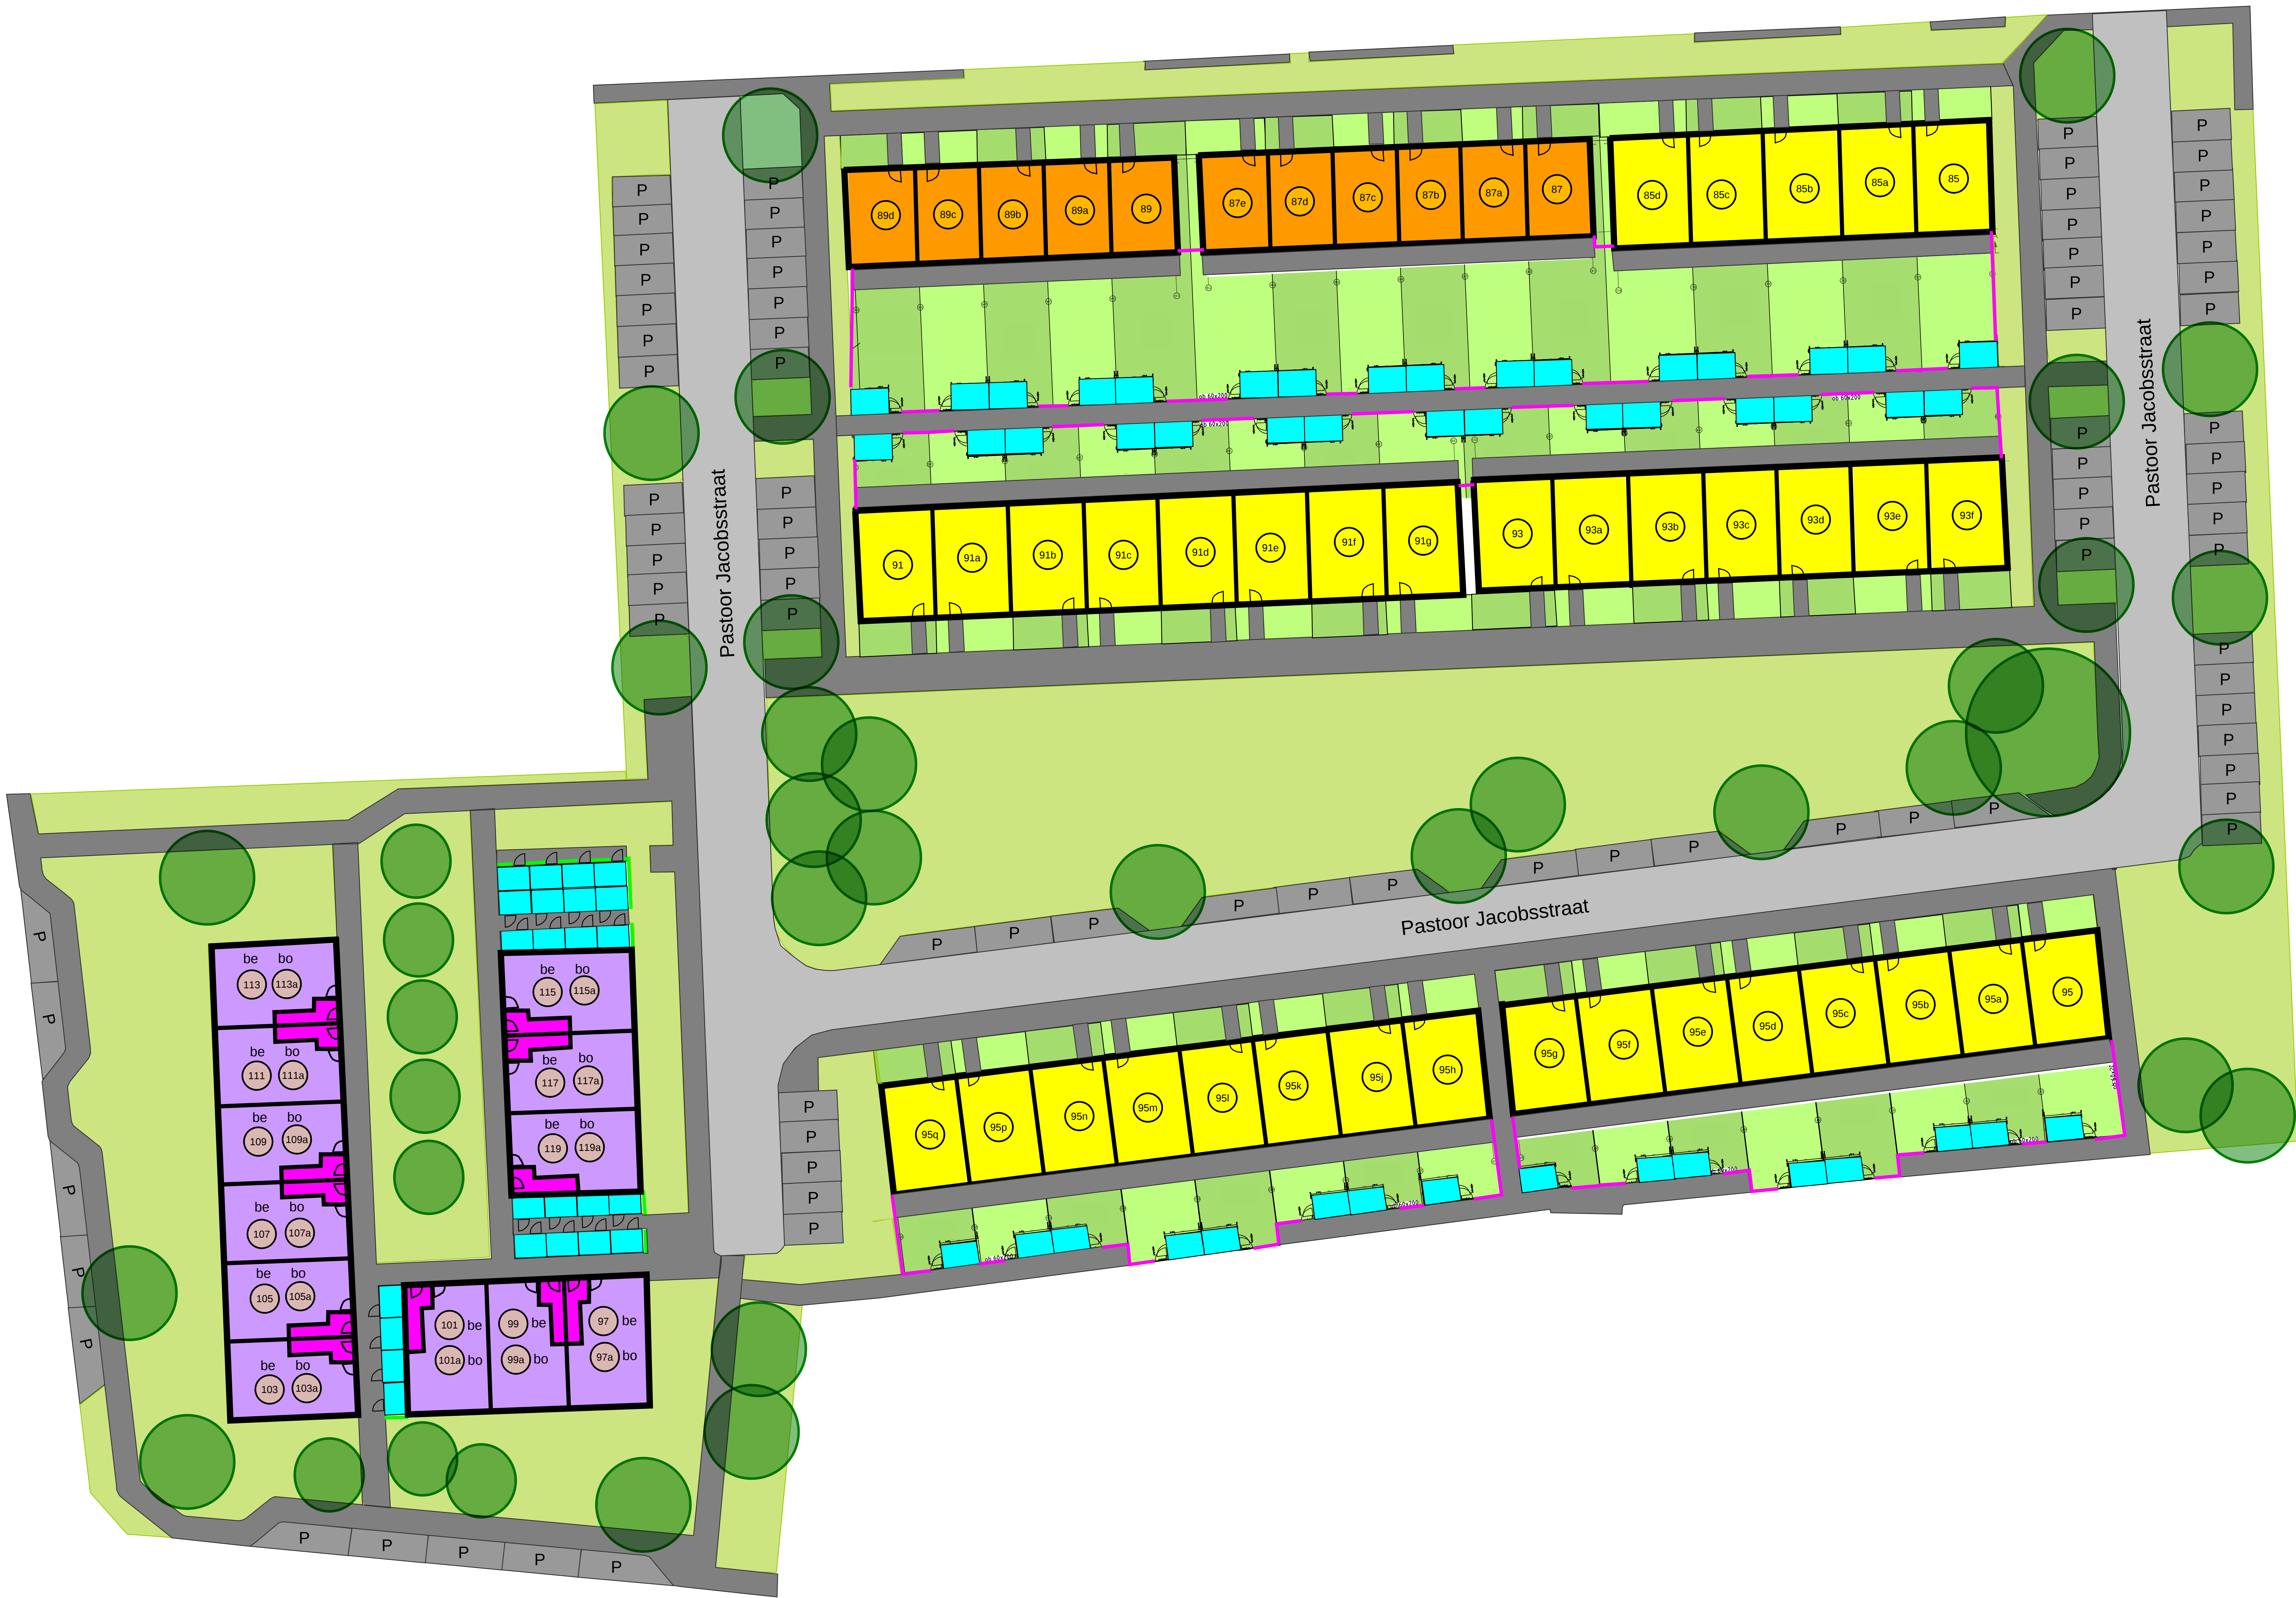


Levensloopbestendige woningen 62 st
Blok C - D - E - F - G

Eengezins woningen 11 st
Blok A - B

Beneden woningen 12 st
Blok H1 - H2 - H3

Boven woningen 12 st
Blok H1 - H2 - H3

Erfafscheidingen
Beschrijving
Gaashekwerk met hedera 1,8 m1
Toscaanse Jasmijn Klimplant

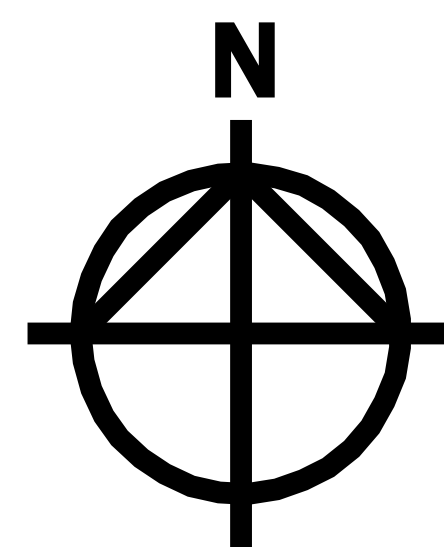

Project: Haspelweg Deurne

Opdrachtgever: Woningbouwvereniging Bergopwaarts

Status:	Definitief (DEF)	Grasveld Groide Techniek B.V. Reijkloeweg 5a 5741 RR, Beek en Donk tel. 0492 - 468219 fax. 0492 - 468667 www.grasveld.nl info@grasveld.nl
Datum:	22 december 2021	
Paraaf:	I. Splierings 	

Ondertekend: Bovengrondse situatie

Getekend:	WJa	Schaal:	1:200	Fase:	BE
Goedgekeurd:	MGr	Formaat:	A0 + 1	Versie:	VER
Projectnummer:	G36-003	Tekening:	03 van 04		
Datum:	18-02-2021	Doc.:	04 - Bovengrondse situatie		